


PROGRAMME



ECHELLE: 1/400

STRATEGIE D'IMPLANTATION

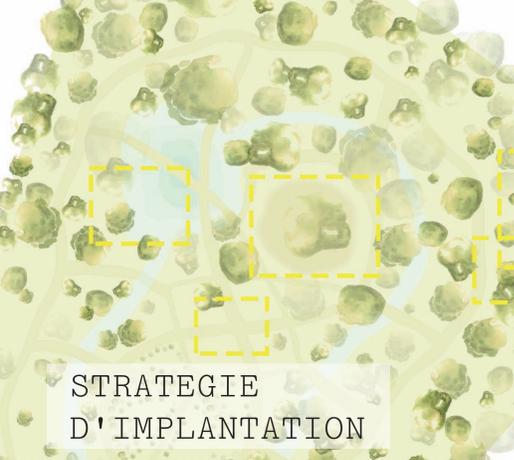

LE LIEU - LE CARE



ECHELLE: 1/1000

Un relief particulier
Une diversité et abondance de faune et de flore




INTENTIONS

- POROSITÉ / INTÉGRATION
- EVEIL DES SENS
- SUPERPOSITION / EMPILEMENT
- LES BIENFAITS DE LA NATURE
- QUESTIONNER LES NIVEAUX / STRATES
- L'ÉCHANGE

BIBLIOTHÈQUE

ESPACE DE LIAISON PERMETTANT DE S'ÉVADER À LA FOIS ASSISE ET BIBLIOTHÈQUE EMPILEMENT, NIVEAUX

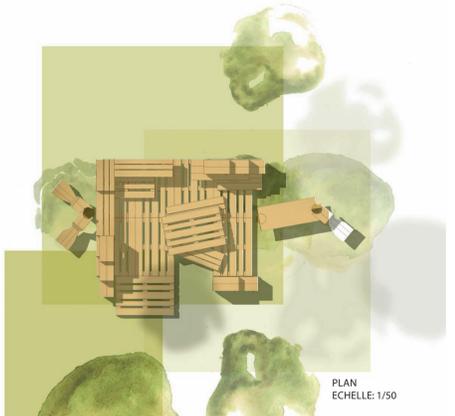

PLAN ECHELLE: 1/50



ELEVATION EST ECHELLE: 1/50



ELEVATION SUD ECHELLE: 1/50

UNE PAUSE AVEC LA NATURE

Une expérience sensorielle qui invite à la redécouverte de la nature par la simple cohabitation avec celle-ci. Les dispositifs mis en place dans ce projet viennent s'appuyer sur la nature et non la transformer. L'aménagement s'adapte à elle de manière à s'en rapprocher le plus possible pour tisser les liens nouveaux. Une volonté de permettre au visiteur d'appréhender la nature de différentes manières (les différents sens) et points de vus (au dessus, sur, dessous).

POINT DE VUE OBSERVATION

UNE INVITATION À LA CONTEMPLATION. S'ÉLEVER, PRENDRE DE LA HAUTEUR, ASCENSION S'IMMERGER DANS UN ESPACE QUI FAIT APPEL À DIFFÉRENTS SENS.



DETAIL ENCRAGE AU SOL ECHELLE: 1/20



ELEVATION ECHELLE: 1/50



PLAN ECHELLE: 1/50



IMMERSION DANS CETTE EXPERIENCE SENSORIELLE PARTICIPATIVE

AIRE DE JEUX

LIEU CENTRALE JOIGNANT LES DIFFÉRENTS CHEMIN EN UN ESPACE DE JEU CREUSÉ DANS LE SOL. GRIMPER, ESCALADER, SAUTER



PLAN ECHELLE: 1/100




COUPE ECHELLE: 1/50



DETAIL ENCRAGE AU SOL ECHELLE: 1/20

ESPACE DÉTENTE

SE REPOSER, MÉDITER DANS UN ENVIRONNEMENT RECLÉ.

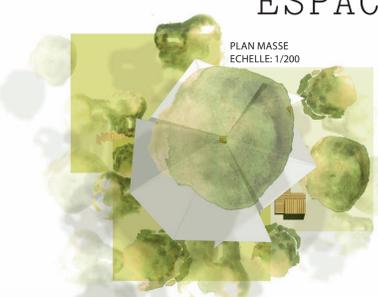


PLAN MASSE ECHELLE: 1/200




PERCEMENT DANS LE SOL ACCUEILLANT DES REVÊTEMENTS NATURELS DIFFÉRENTS.

MÉDITATION - CONTEMPLATION


UN ESPACE FLOTTANT DÉDIÉ À LA MÉDITATION, INVITANT LE PUBLIC À S'IMMERGER AU SEIN DE LA BIODIVERSITÉ

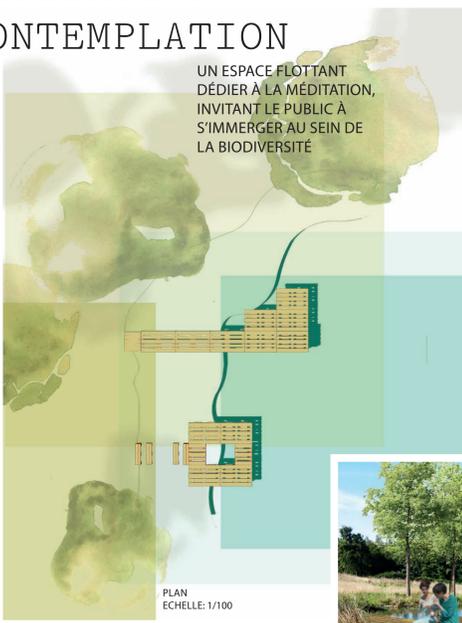

PLAN ECHELLE: 1/100

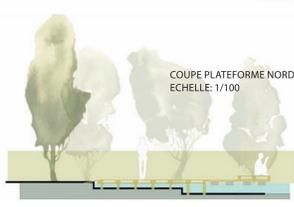


COUPE PLATEFORME NORD ECHELLE: 1/100

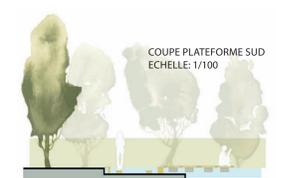


COUPE PLATEFORME SUD ECHELLE: 1/100



ELEVATION NORD ECHELLE: 1/100

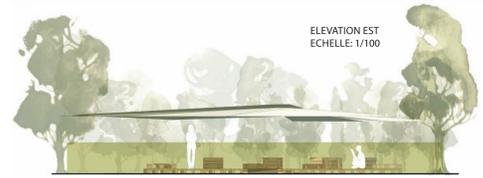

ELEVATION EST ECHELLE: 1/100

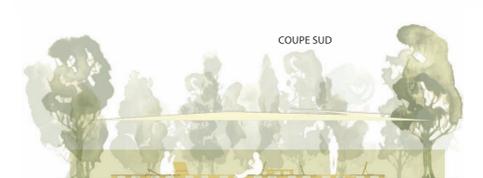


COUPE SUD




DOSSIER POSTURE COUCHÉE



DOSSIER POSTURE ASSISE

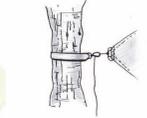

SYSTÈME DE FIXATION DES VOILES QUI NE NUIT PAS AU BIEN ÊTRE DES ARBRES

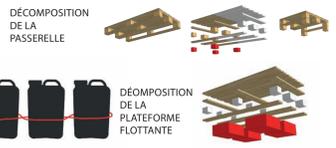

DÉCOMPOSITION DE LA PASSERELLE

DÉCOMPOSITION DE LA PLATEFORME FLOTTANTE

