




AMÉNAGEMENT D'UN LIEU CONVIVAL POUR LE JARDIN DU CARE

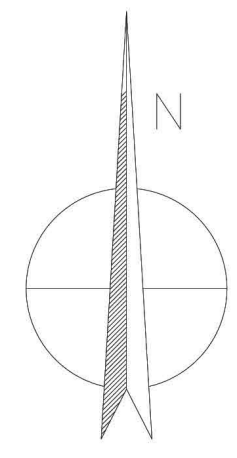

Un espace, deux ambiances


Le pôle convivialité comprends différents aménagement tel qu'un espace buvette, Un bar à tisane, un feu de camp, un espace pique nique, un dispositif pour accueillir concerts et projection et en fin un espace bivouac avec toilettes et douches solaires. On distingue deux ambiances dans cette même unité.

Un espace festif et de partage

Dans cette zone de petits espaces sont disposés de manière à pouvoir échanger et partager. Le feu de camp, est aménagé en carrée et immergé dans le sol afin de se sentir enveloppé et de créer un sentiment de cocon. Ensuite cette longue table permet d'accueillir un grand nombre d'usagers où se trouve intégré un barbecue de récupération en fût de bière. Elle symbolise les repas conviviaux et permet à l'association de se retrouver.



Vue de l'espace détente (bar à tisane, bivouac, sanitaire)

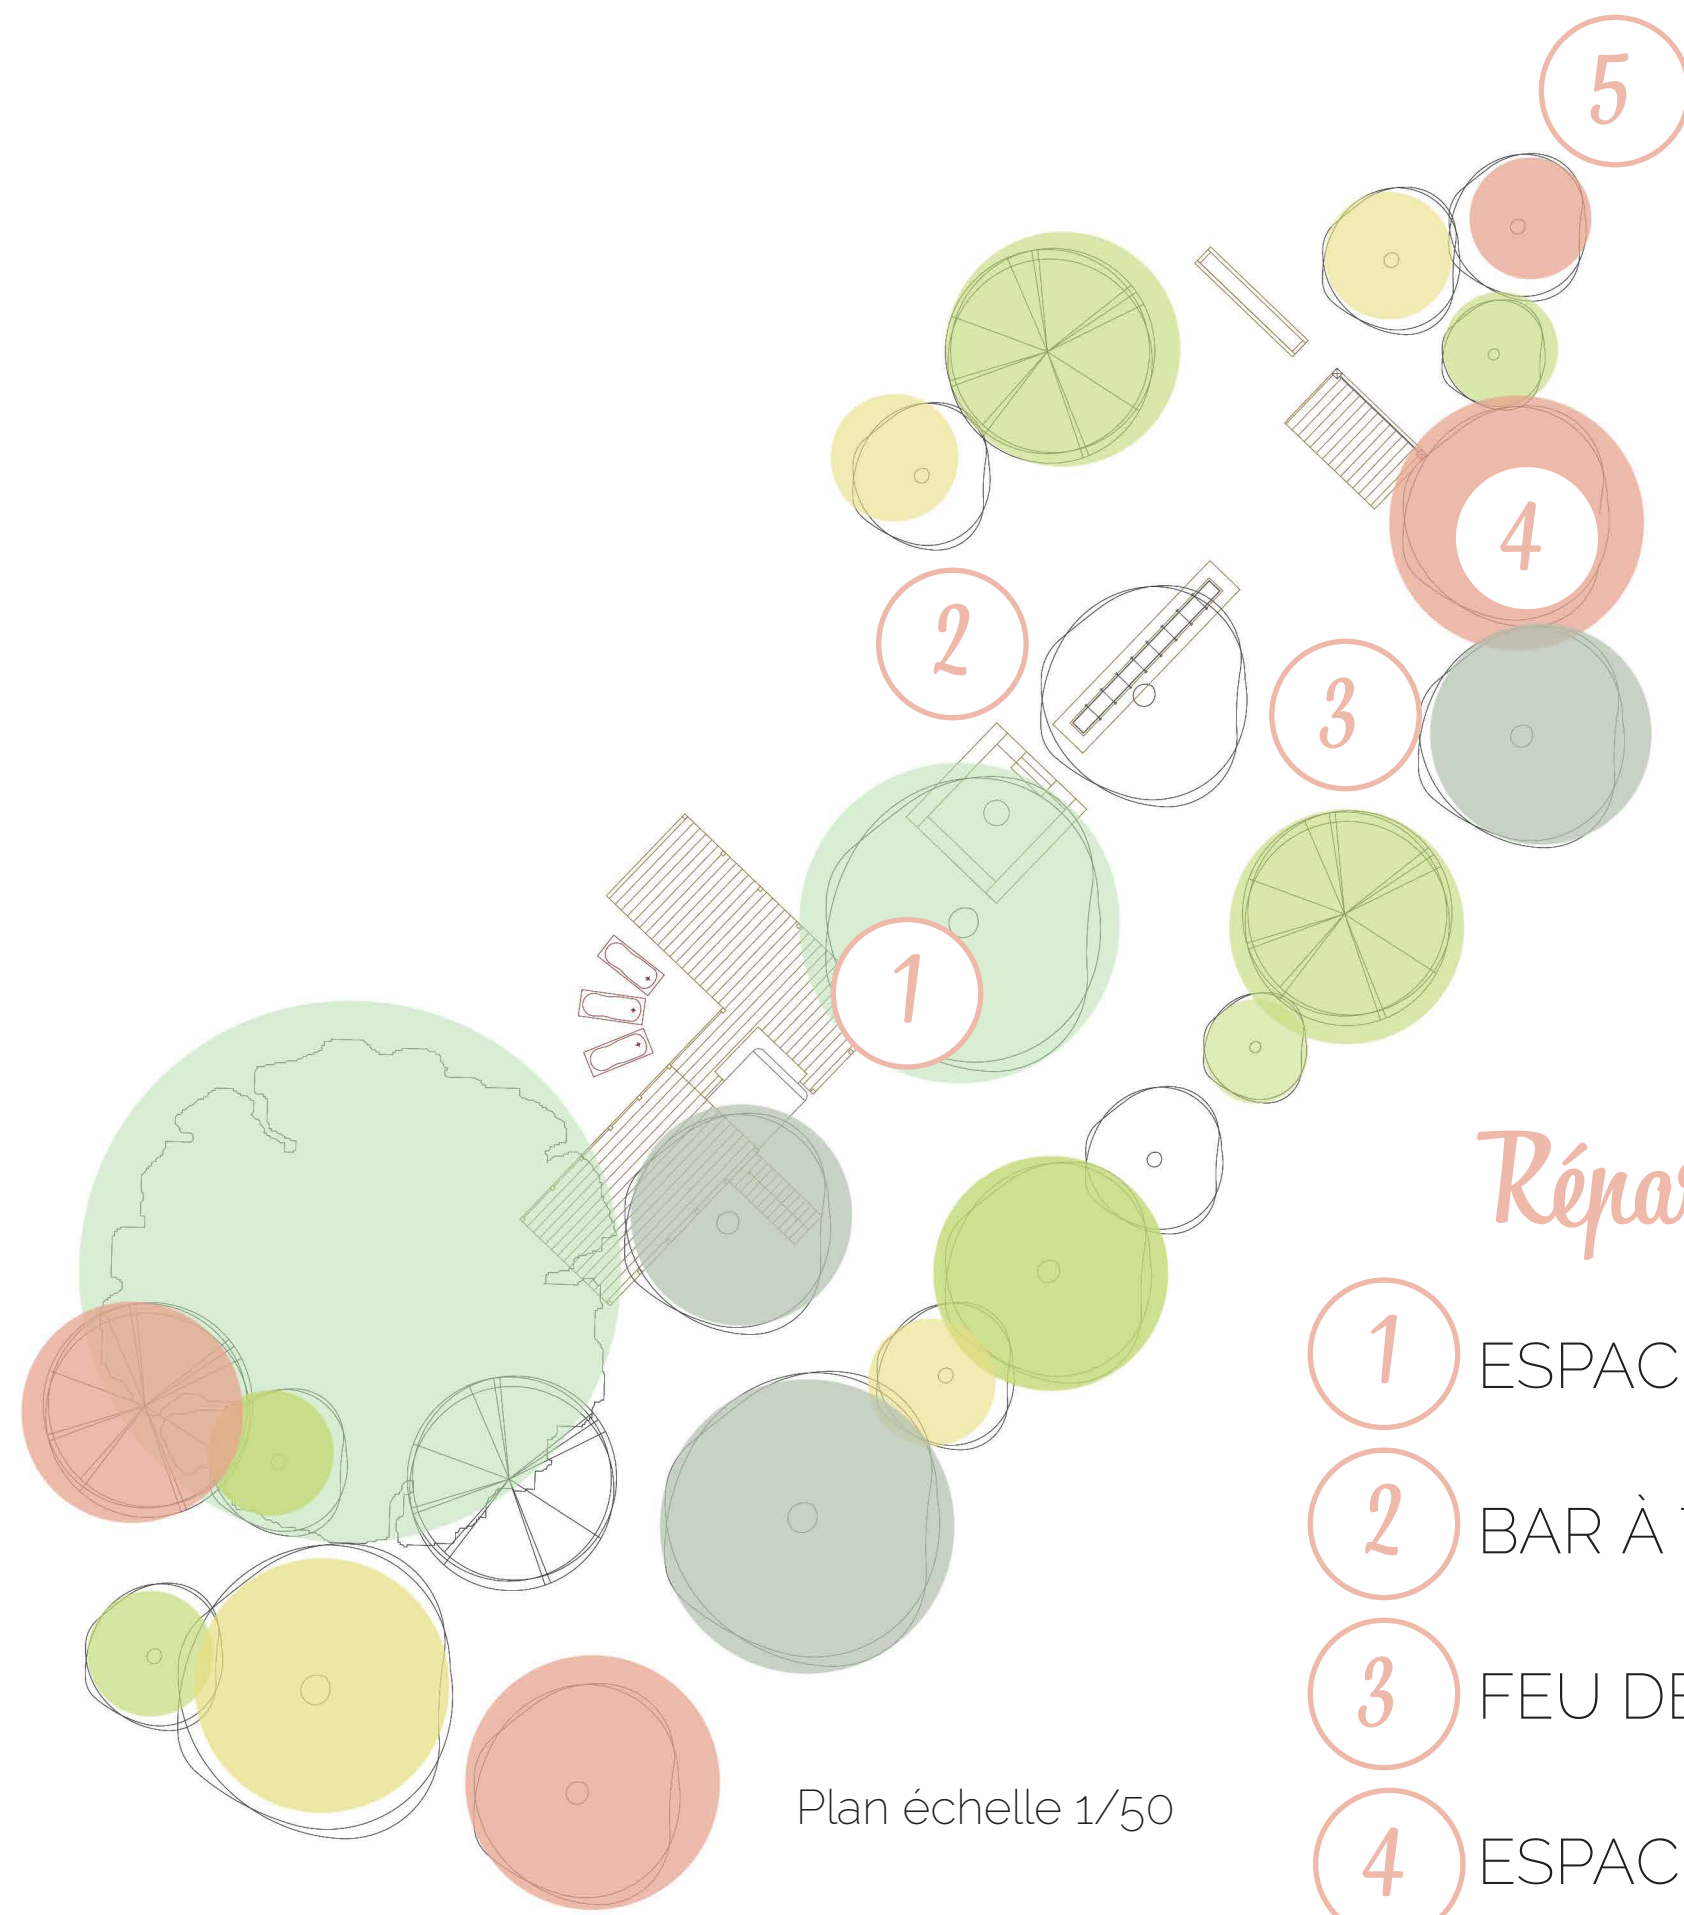

Plan échelle 1/50

Répartition des espaces

- 1 ESPACE BIVOUAC
- 2 BAR À TISANE
- 3 FEU DE CAMP
- 4 ESPACE PIQUE-NIQUE
- 5 SCÈNE

Un espace de détente et de contemplation

En arrivant dans cet espace le visiteur se retrouve nez à nez avec une caravane qui symbolise le bar à tisane. Elle permet à la fois de les mettre à disposition des usagers puis de les stocker lors de la fermeture du site. Cette zone propose également des baignoires pour y déguster sa boisson ou bien lire un livre disponible dans la bibliothèque libre-service. Cette espace permet véritablement de se détacher de l'espace plus festif et de profiter du cadre végétal.


En arrière plan on retrouve la zone sanitaire avec douches solaires, toilettes sèches et éviers/lavabos. Cette espace permet de desservir l'espace bivouac situé au dessus. La plateforme permet aux usagers de vivre une expérience du site en hauteur afin de profiter d'une vue panoramique du site et de profiter d'une nuit étoilée.

Un fil conducteur


Cet aménagement permet de lier chaque usage par une implantation linéaire. Les usages et les dispositifs restent connectés. La visibilité de tout l'espace peut importe la position de l'usager grâce à des jeux de transparence et de hauteurs. La connexion entre tous les usages est renforcée par une ligne graphique jaune symbolisant l'aspect festif, solaire du lieu.



Vue de l'espace festif (feu de camp, table barbecue, scène)

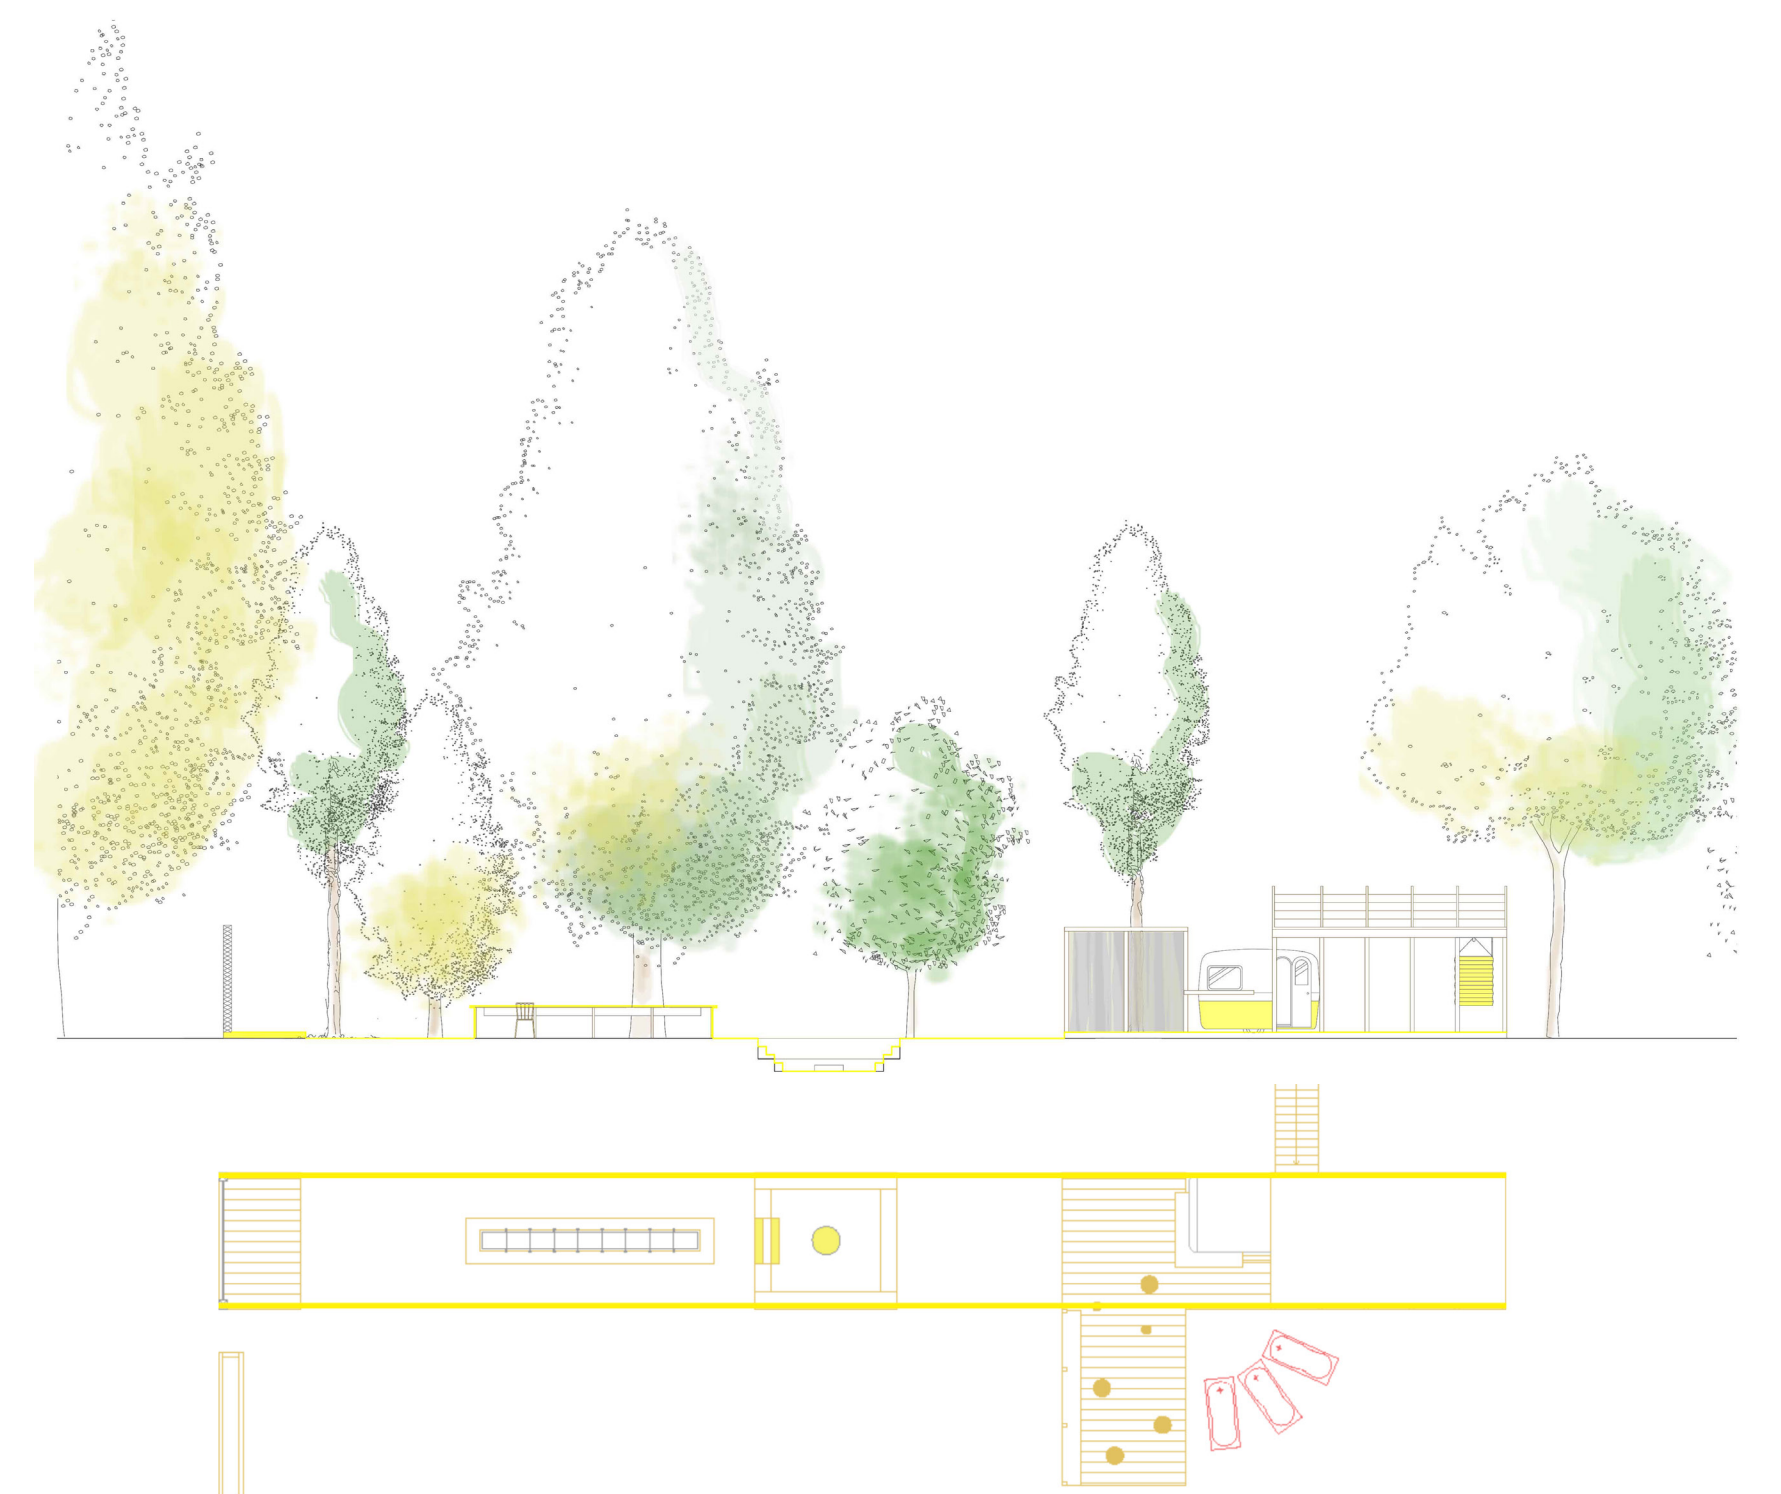

Vue détaillée de l'espace scène pendant une projection

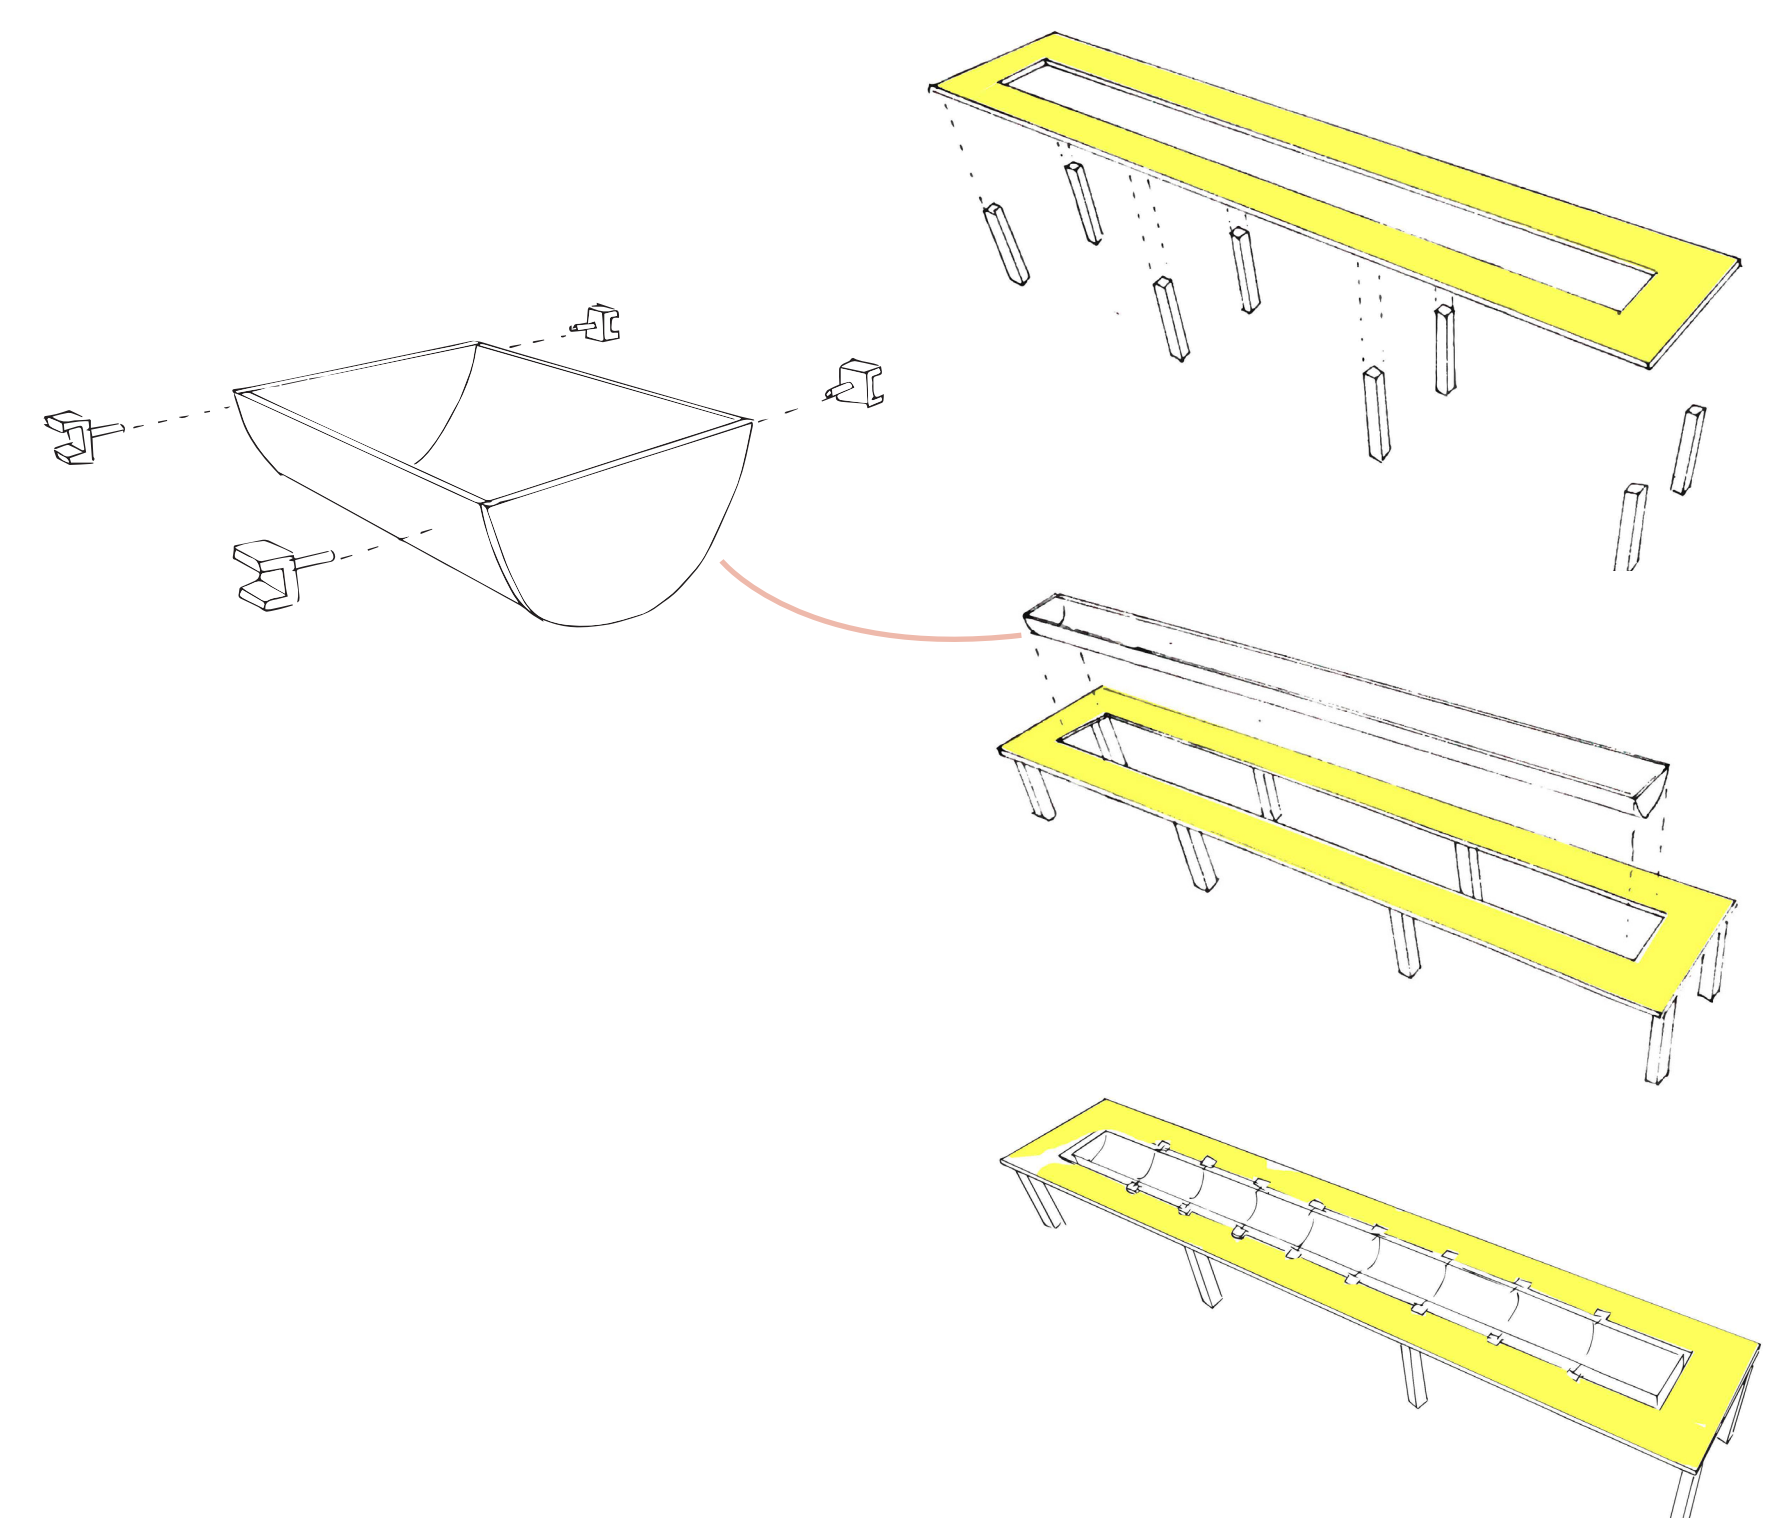

Détails techniques de la table barbecue