



Hôtel de Marbeuf - Rennes  
**SORTIR DE L'ULTRA-COLLECTIF**  
 POUR SE RECENTRER SUR SOI

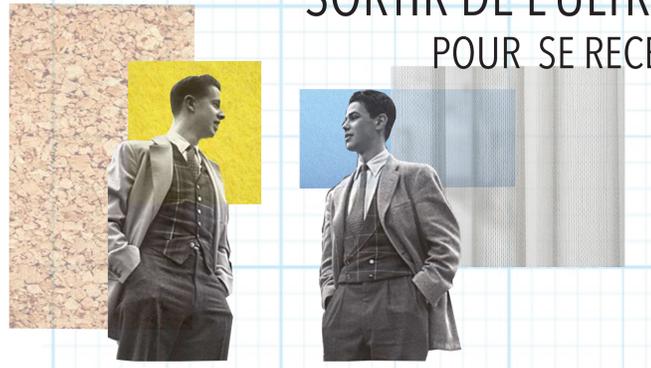


Intention:

Prendre le contre-pied des start-up et des espaces de Co-Working où l'objectif est d'allier toujours plus une dimension collective.

Venir y insérer des espaces individuels dédiés à l'isolement à la concentration pour des actions comme la lecture de dossiers, appels téléphoniques, vidéos

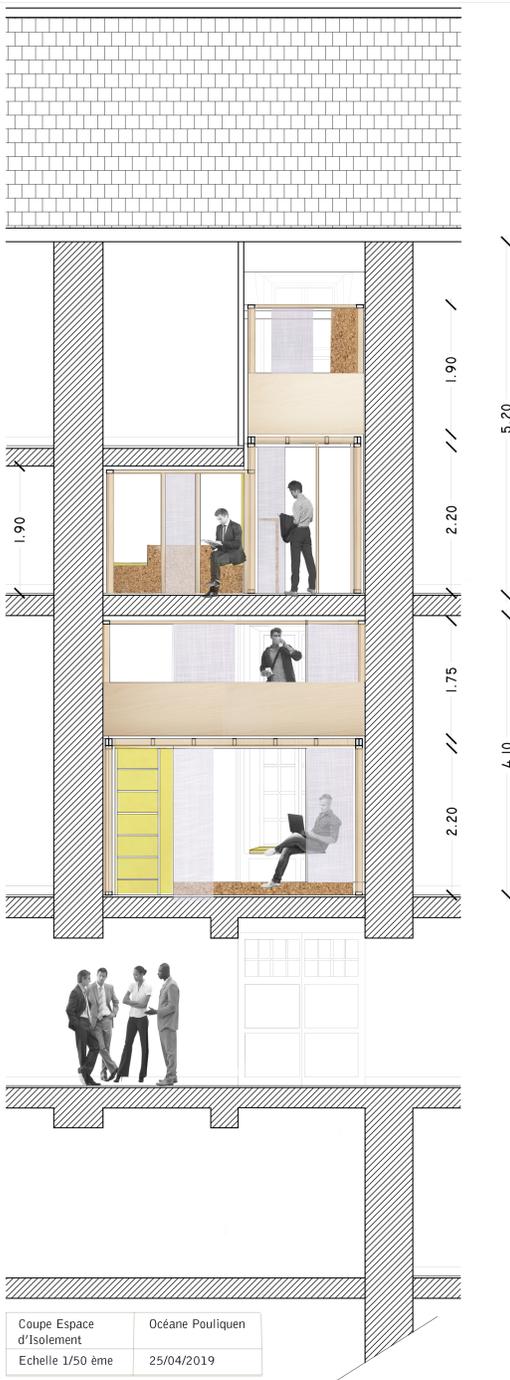


Coupe Espace d'Isolément  
 Océane Pouliquen  
 Echelle 1/50 ème  
 25/04/2019

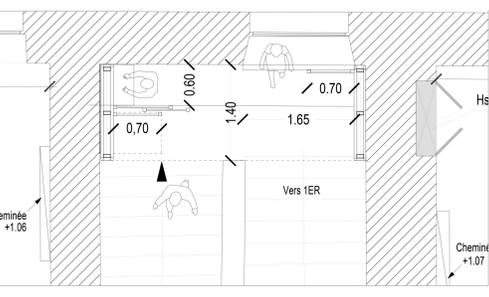

Coupe Espace d'Isolément  
 Océane Pouliquen  
 Echelle 1/50 ème  
 25/04/2019




**PALIER VERS NIVEAU 1**  
 ESCALIER PRINCIPAL

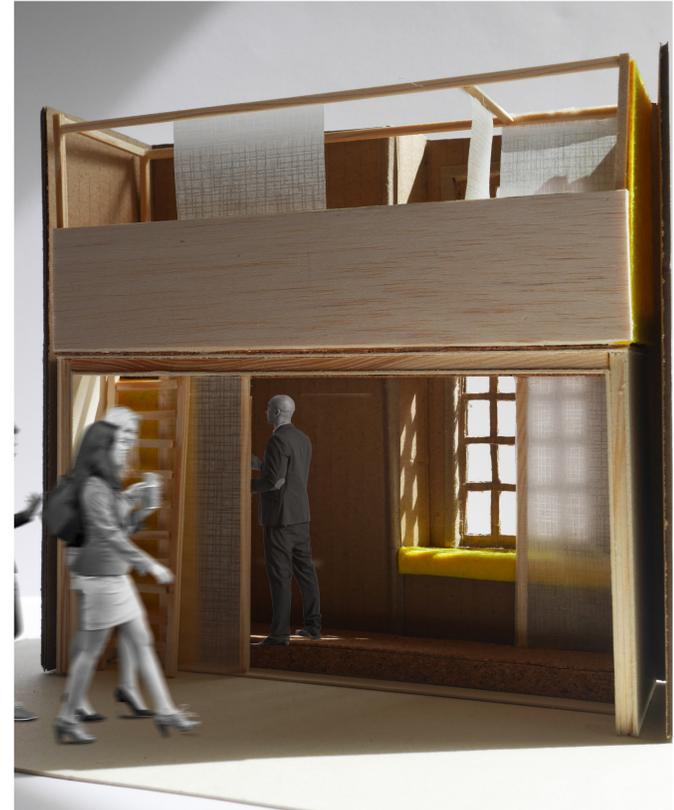

**PALIER VERS NIVEAU 2**  
 ESCALIER PRINCIPAL



*S'élever pour s'isoler.  
 Articuler et hiérarchiser les espaces de circulations avec les espaces de pauses, pour des temps plus ou moins long.  
 Redonner une fonction à ces espaces pour tirer partie de leurs potentiels souvent sous-exploités et sous-estimés.*

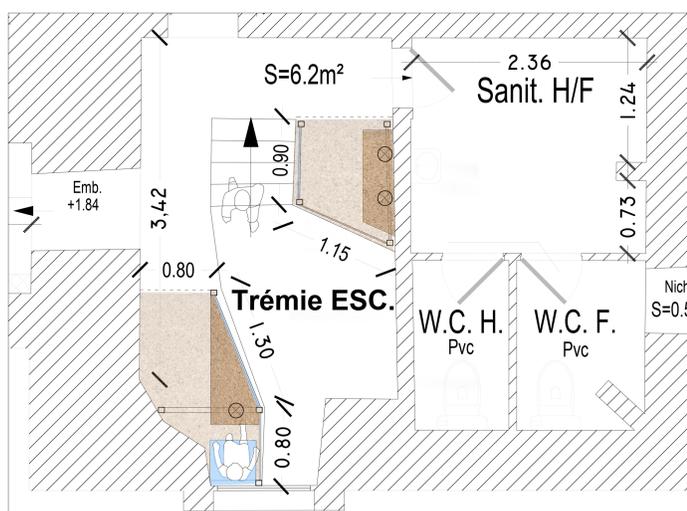

Plan Espace d'Isolément  
 Océane Pouliquen  
 Echelle 1/50 ème  
 25/04/2019

**REZ-DE-CHAUSSEE ET**  
**PALIER DU NIVEAU DEUX**  
 ESCALIER SECONDAIRE

