

LES VALEURS DU TERROIR

«Et si on mangeait ce qu'on jardinait?!»





INTENTION

Cet espace réaménagé va inviter les usagers à retrouver les saveurs du terroir grâce à une restauration mise en place par les agriculteurs locaux. Le port du Rheu accueillera toujours la Fête du Port tous les deux ans, et va proposer de nouveaux usages en faveur de l'agriculture.

Entre potager, grande tablée, vente de produits locaux, cours de cuisine en plein air et sensibilisation au monde agricole, le port va retrouver une vie dynamique et joviale.

Le fleuve va jouer un rôle important pour l'agriculture, car il va permettre l'apport en eau d'arrosage (après un système d'assainissement pour traiter l'eau polluée), et il va favoriser la présence d'éco-systèmes propices à l'agriculture. Cette solution naturelle va donc créer un vrai lieu de vie pour la biodiversité.

L'idée est aussi de renforcer le partage et d'offrir un lieu convivial sujet à l'échange. Les usages répondant au cahier des charges de la halte fluviale seront renforcés avec des aménagements concrets.

L'agriculture sera valorisée à l'image du port, et des pratiques expérimentales agricoles seront mises en place pour la Vallée de la Vilaine à la Prévalaye.

Le Port du Rheu mets donc en avant les acteurs locaux, à savoir les agriculteurs voisins. Le but n'est pas de recréer un champ de blé ou de créer une mini-ferme d'animaux, car ils sont situés juste aux alentours, mais plutôt de transmettre des savoirs et des richesses autour de ce métier essentiel.

L'idée serait aussi de faire participer les habitants et adhérents de l'association Cabestan, pour construire les micro-architectures, planter les graines... et donc se familiariser avec le lieu.

mise en place d'un mini marché au pied du potager
(vente locale des agriculteurs voisins, tous les vendredis, samedis et dimanches (avril-octobre)
x3/semaines
dynamisme hebdomadaire



potager collectif
(création par les agriculteurs et partage avec usagers du port)



exposition d'affiches sur l'agriculture
(sensibilisation sur ce métier essentiel / informations sur les élevages, culture sur la Vallée, dessins d'enfants et recettes de cuisine pour manger de saison

la cabane du fermier
(espace de stockage, rangements pour le potager + vente de produits)



la grande tablée
(espace de restauration / pique nique au pied du potager pour plus de proximité)



cours de cuisine événementiels (réapprendre à manger équilibré, mieux, localement et retrouver des saveurs)
x4 par semaine de juin à septembre
lundi-mercredi : 14h-18h
vendredi-samedi : 9h-13h

LE PORT DU RHEU AU SERVICE DE L'AGRICULTURE

PÔLE NAUTIQUE

point d'eau potable / borne électrique (téléphone...) et borne électrique (bateaux)

cabanes de rangements avec kayaks, gilets de sauvetage etc.. et braderie navale (Fete du Port) Asso' Cabestan

quai d'amarrage en bois classe 4 et antidérapant

PÔLE TECHNIQUE

6/8 poubelles (faire le tri en indiquant sur des panneaux) + composteur

4 blocs WC, 3 blocs de douche, lavabos

PÔLE JEUX ET ASSISES

plateforme conviviale en bois, qui regroupe espaces de jeux, des assises et pole nautique

matériel, cabanes de stockage pour le rangement, pêche jeux apportés par les usagers (Molky, cartes...)

PÔLE AGRICOLE

cabane du fermier qui comprends une mini-serre pour rangements et espace vente

potager, espace de terres à cultiver

espace de restauration grande tablée au pied des légumes !

matériel de jardinage pour le potager et les jardinières

PÔLE CIRCULATION

chemins en stabilisé (sable et chaux), séparés par de la végétation et pelouse

PÔLE CUISINE PLEIN AIR

terrasse en caillebotis bornes électriques et local de rangements

4 fours / 4 gazinières / 3 frigos / 4 planchas (rangements de cuisine et couverts)

PÔLE STATIONNEMENT

rangements vélos assez grand (6mx2m)

4 places de parking PMR (3mx5m) sur la chaussée

SCÉNARIO D'USAGES ET INSPIRATIONS / Que faire au Port du Rheu ?



Utiliser les mobilités douces :
venir à vélo

Jouer en plein air,
se divertir



Pique-niquer en
famille ou entre amis




Pratiquer les activités
nautiques



Entretien d'un potager, jardiner



Cuisiner localement
et de saison

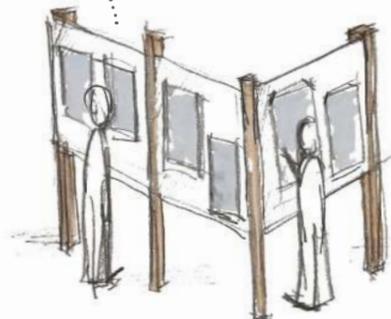

Se renseigner sur les valeurs
agricoles et sensibiliser les
usagers



Vente de produits locaux des
potagers sur le site



Rangements pour
les outils du jardin et
stockage matériel



Se reposer, bronzer
et profiter du site



Amarrer les bateaux
et faire des tours de
bateaux



Collectif Bruit du Frigo / Chamarande Bains



Collectif Parenthèse / Summer Camp




Collectif Encore Heureux, Esperienza Pepe



Collectif Bruit du Frigo / On a marché sur la tête

PLAN MASSE / les zones d'interventions

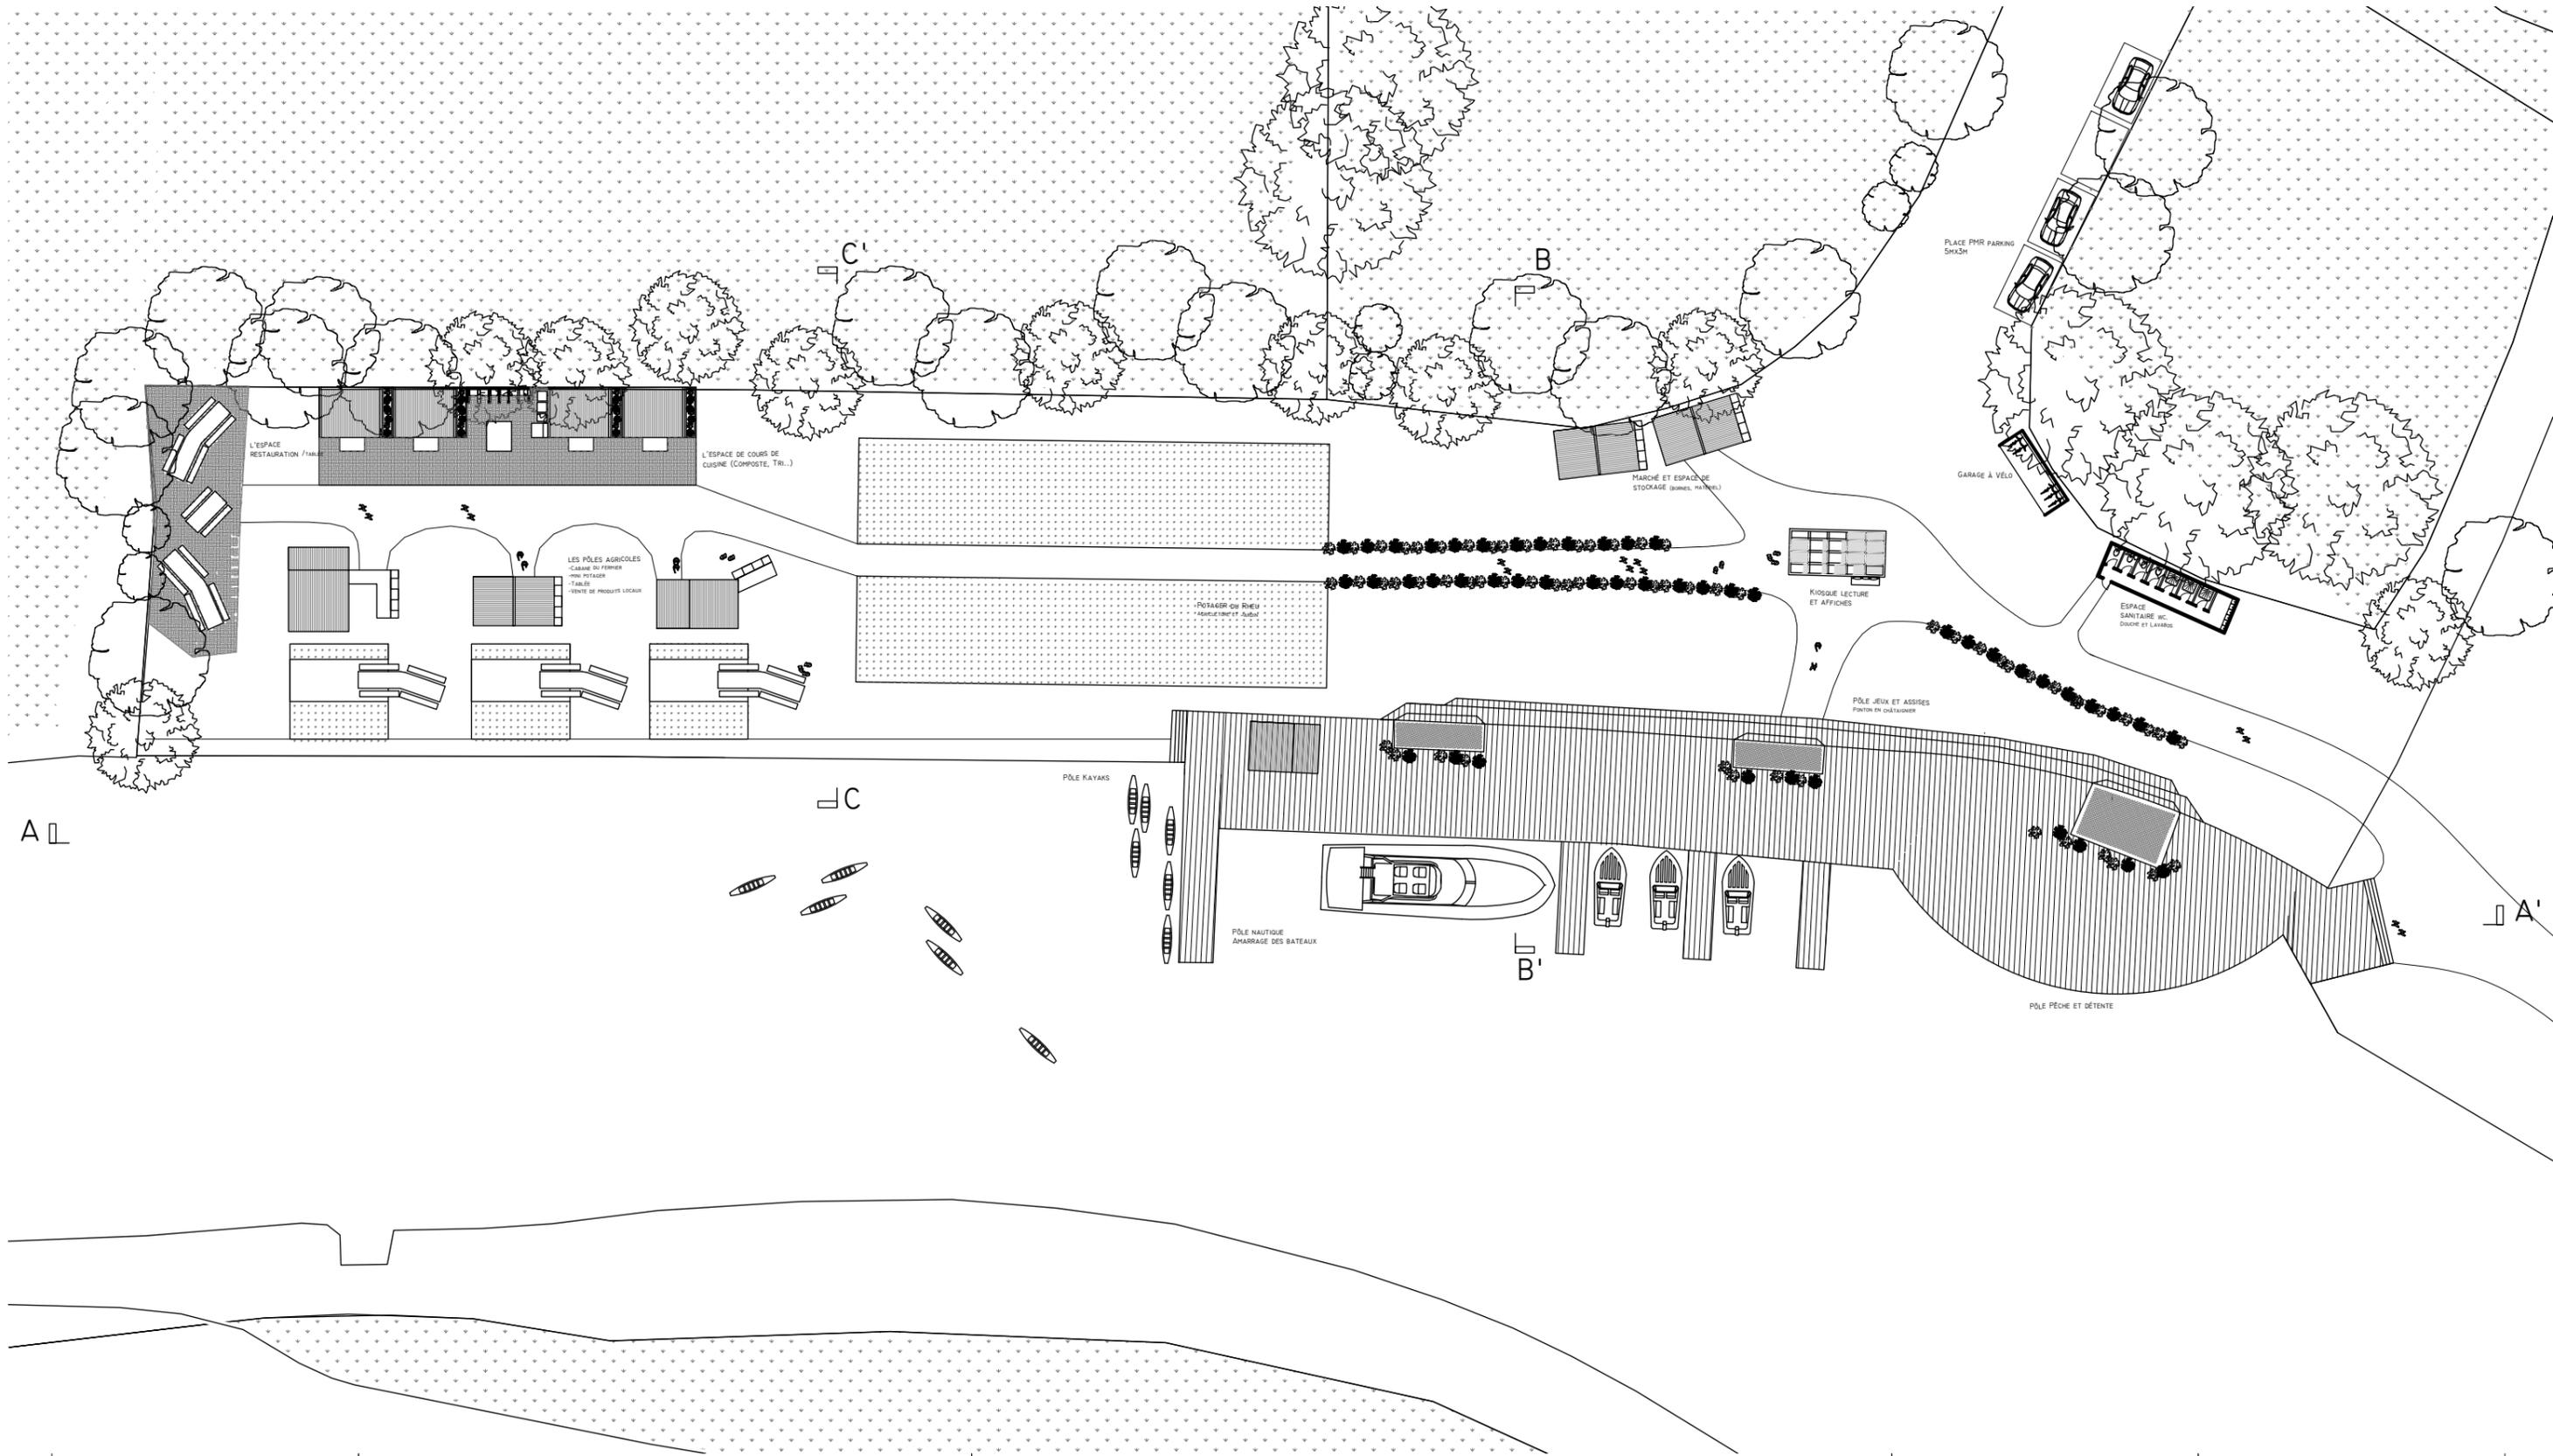

Océane
Hérault


Port du Rheu
Vallée de la Vilaine
Rennes 35 000

Plan masse de
l'aménagement paysager

A3
1/500

10/04/2020

UNE IMMERSION PROGRESSIVE VERS L'AGRICULTURE

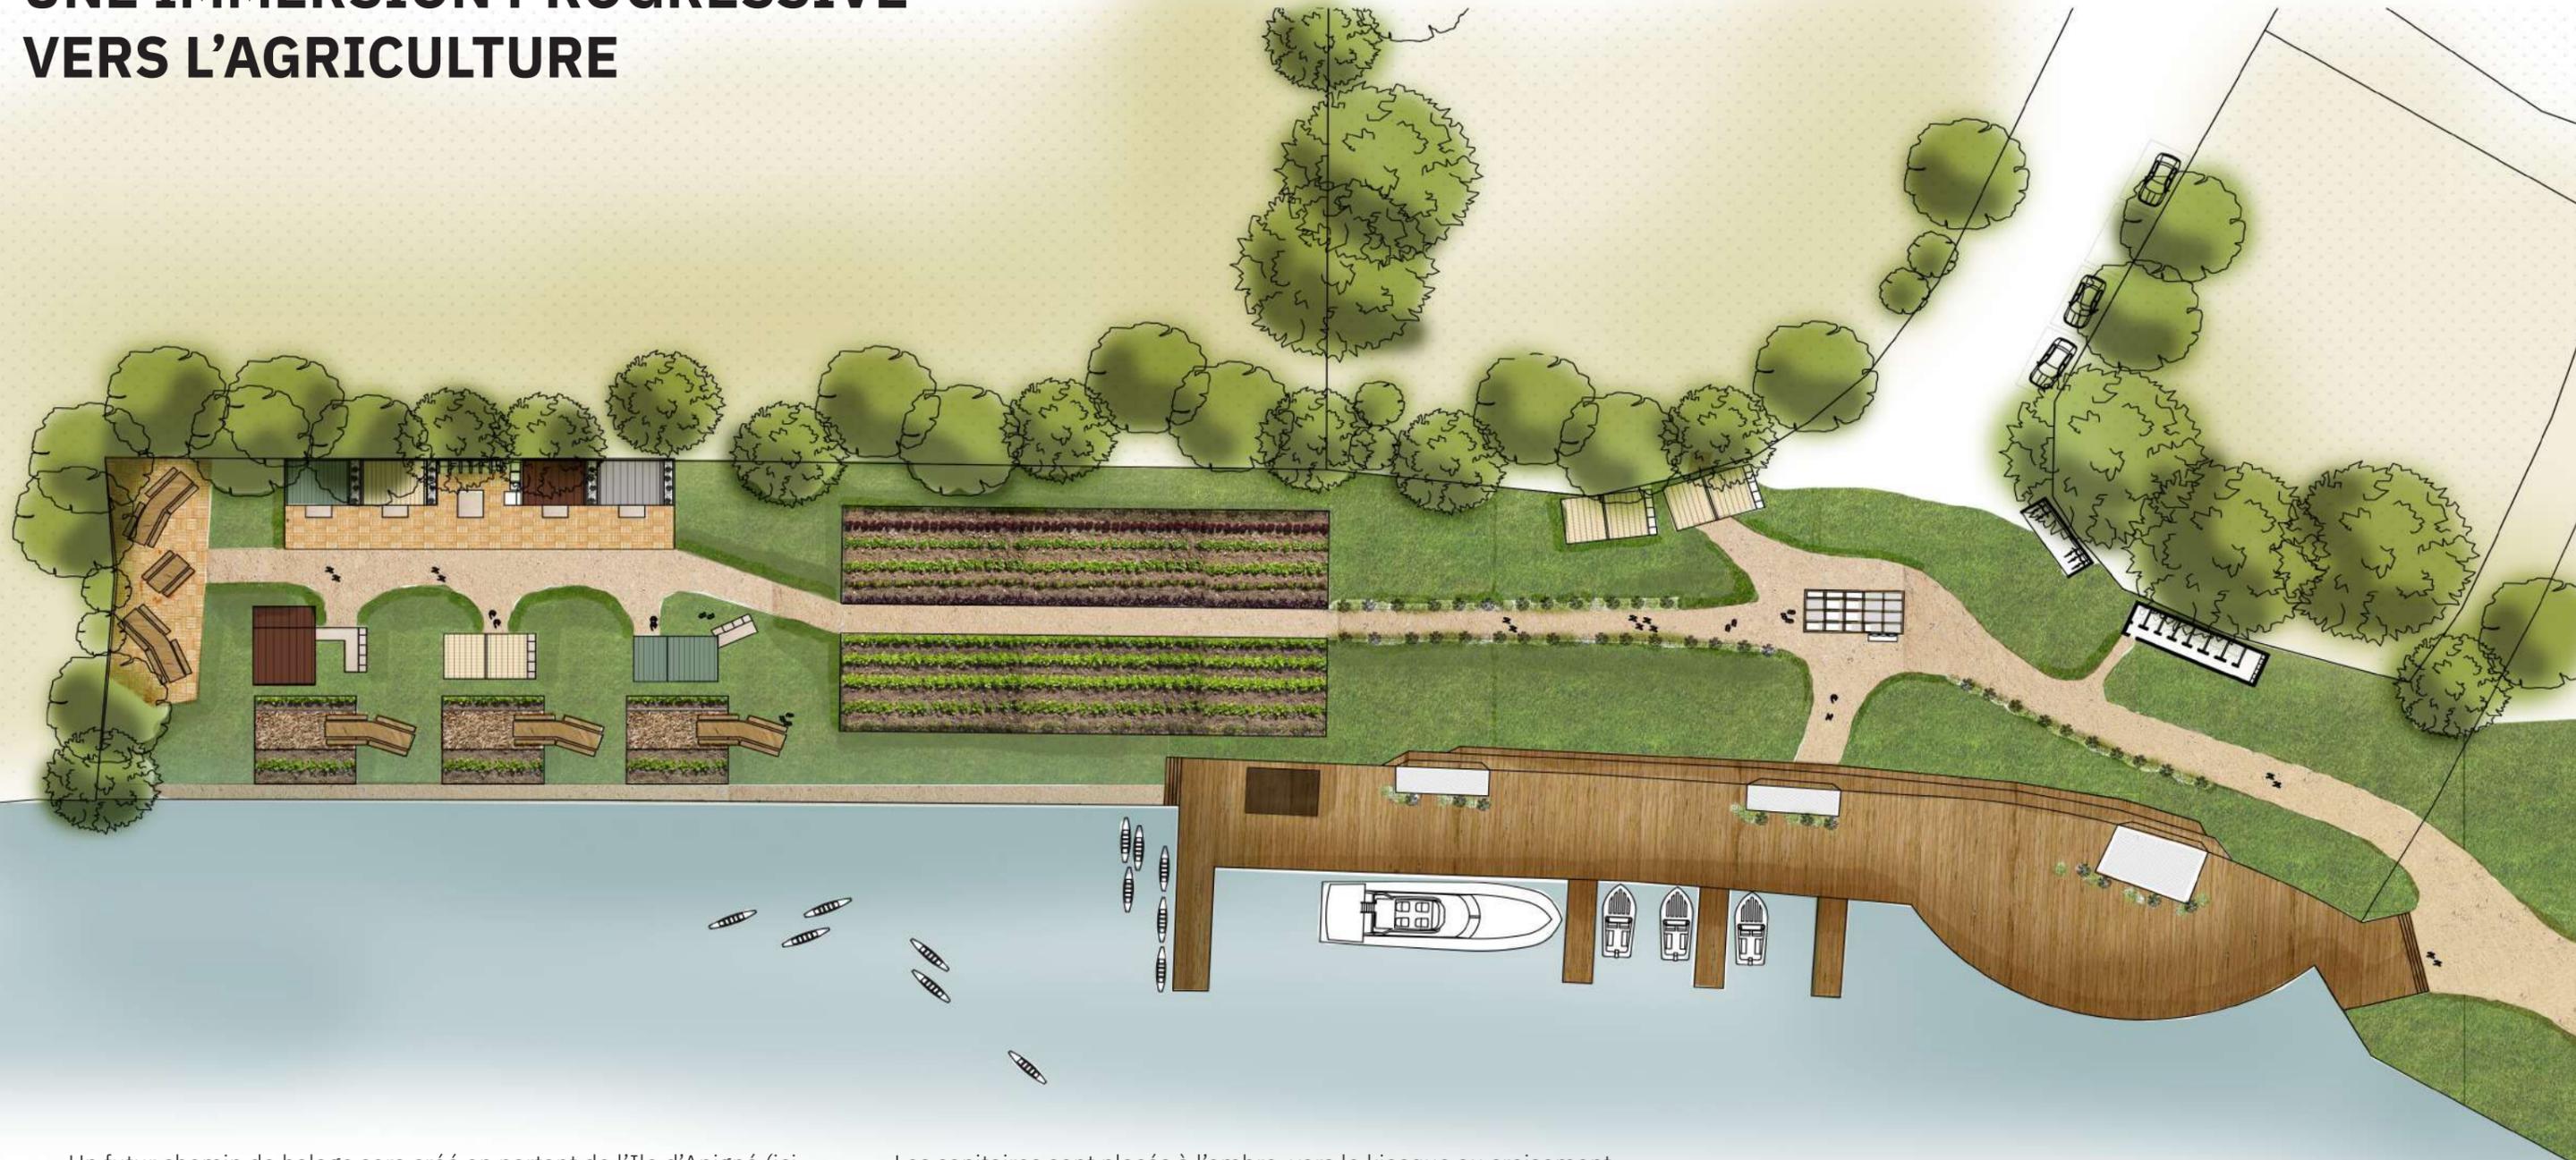

Un futur chemin de halage sera créé en partant de l'Ile d'Apigné (ici à droite) pour recréer une connexion vers l'île, et donc désenclaver le Port du Rheu, accessible seulement par la route.


La grande plateforme en châtaigner va accueillir les usagers à vélo ou à pied venant de l'Est. Soit ils montent les marches pour arriver sur la plateforme et ils continuent le chemin de halage vers l'Ouest, ou bien ils poursuivent le chemin de halage vers le kiosque d'informations. Cette plateforme regroupe le pôle pêche (forme arrondie), le pôle assises avec des filets pour des assises conviviales et originales, enfin il intègre aussi le pôle nautique avec les quais d'amarrage et l'espace kayaks. Ce bloc architectural mixe plusieurs usages pour créer du lien et revaloriser le fleuve.

Le kiosque se trouve dans l'espace où tous les flux se rencontrent, donc pause obligatoire pour les usagers ! Des affiches et des magazines sur l'agriculture sont mis à disposition.

Les sanitaires sont placés à l'ombre, vers le kiosque au croisement des flux. Pour le stationnement, je propose le garage à vélo, pour favoriser les mobilités douces, et prévoir un espace adapté pour les ranger. Trois places de parking PMR seront prévues sur la chaussée pour les usagers «chargés» et les pompiers et services d'entretien. Enfin pour découvrir le coeur du projet, il faut traverser un long potager pour aller jusqu'aux espaces de marchés, cuisine et restauration. L'immersion se fait petit à petit, en découvrant les marchés, les légumes, les produits frais de nos agriculteurs etc... et les cours de cuisines.

L'espace de cuisine est à l'ombre pour un meilleur confort. Quant aux potagers ils sont situés au soleil pour les légumes, et près du fleuve pour profiter de l'apport d'eau!

**Bienvenue et découvrez
les valeurs du terroir !**

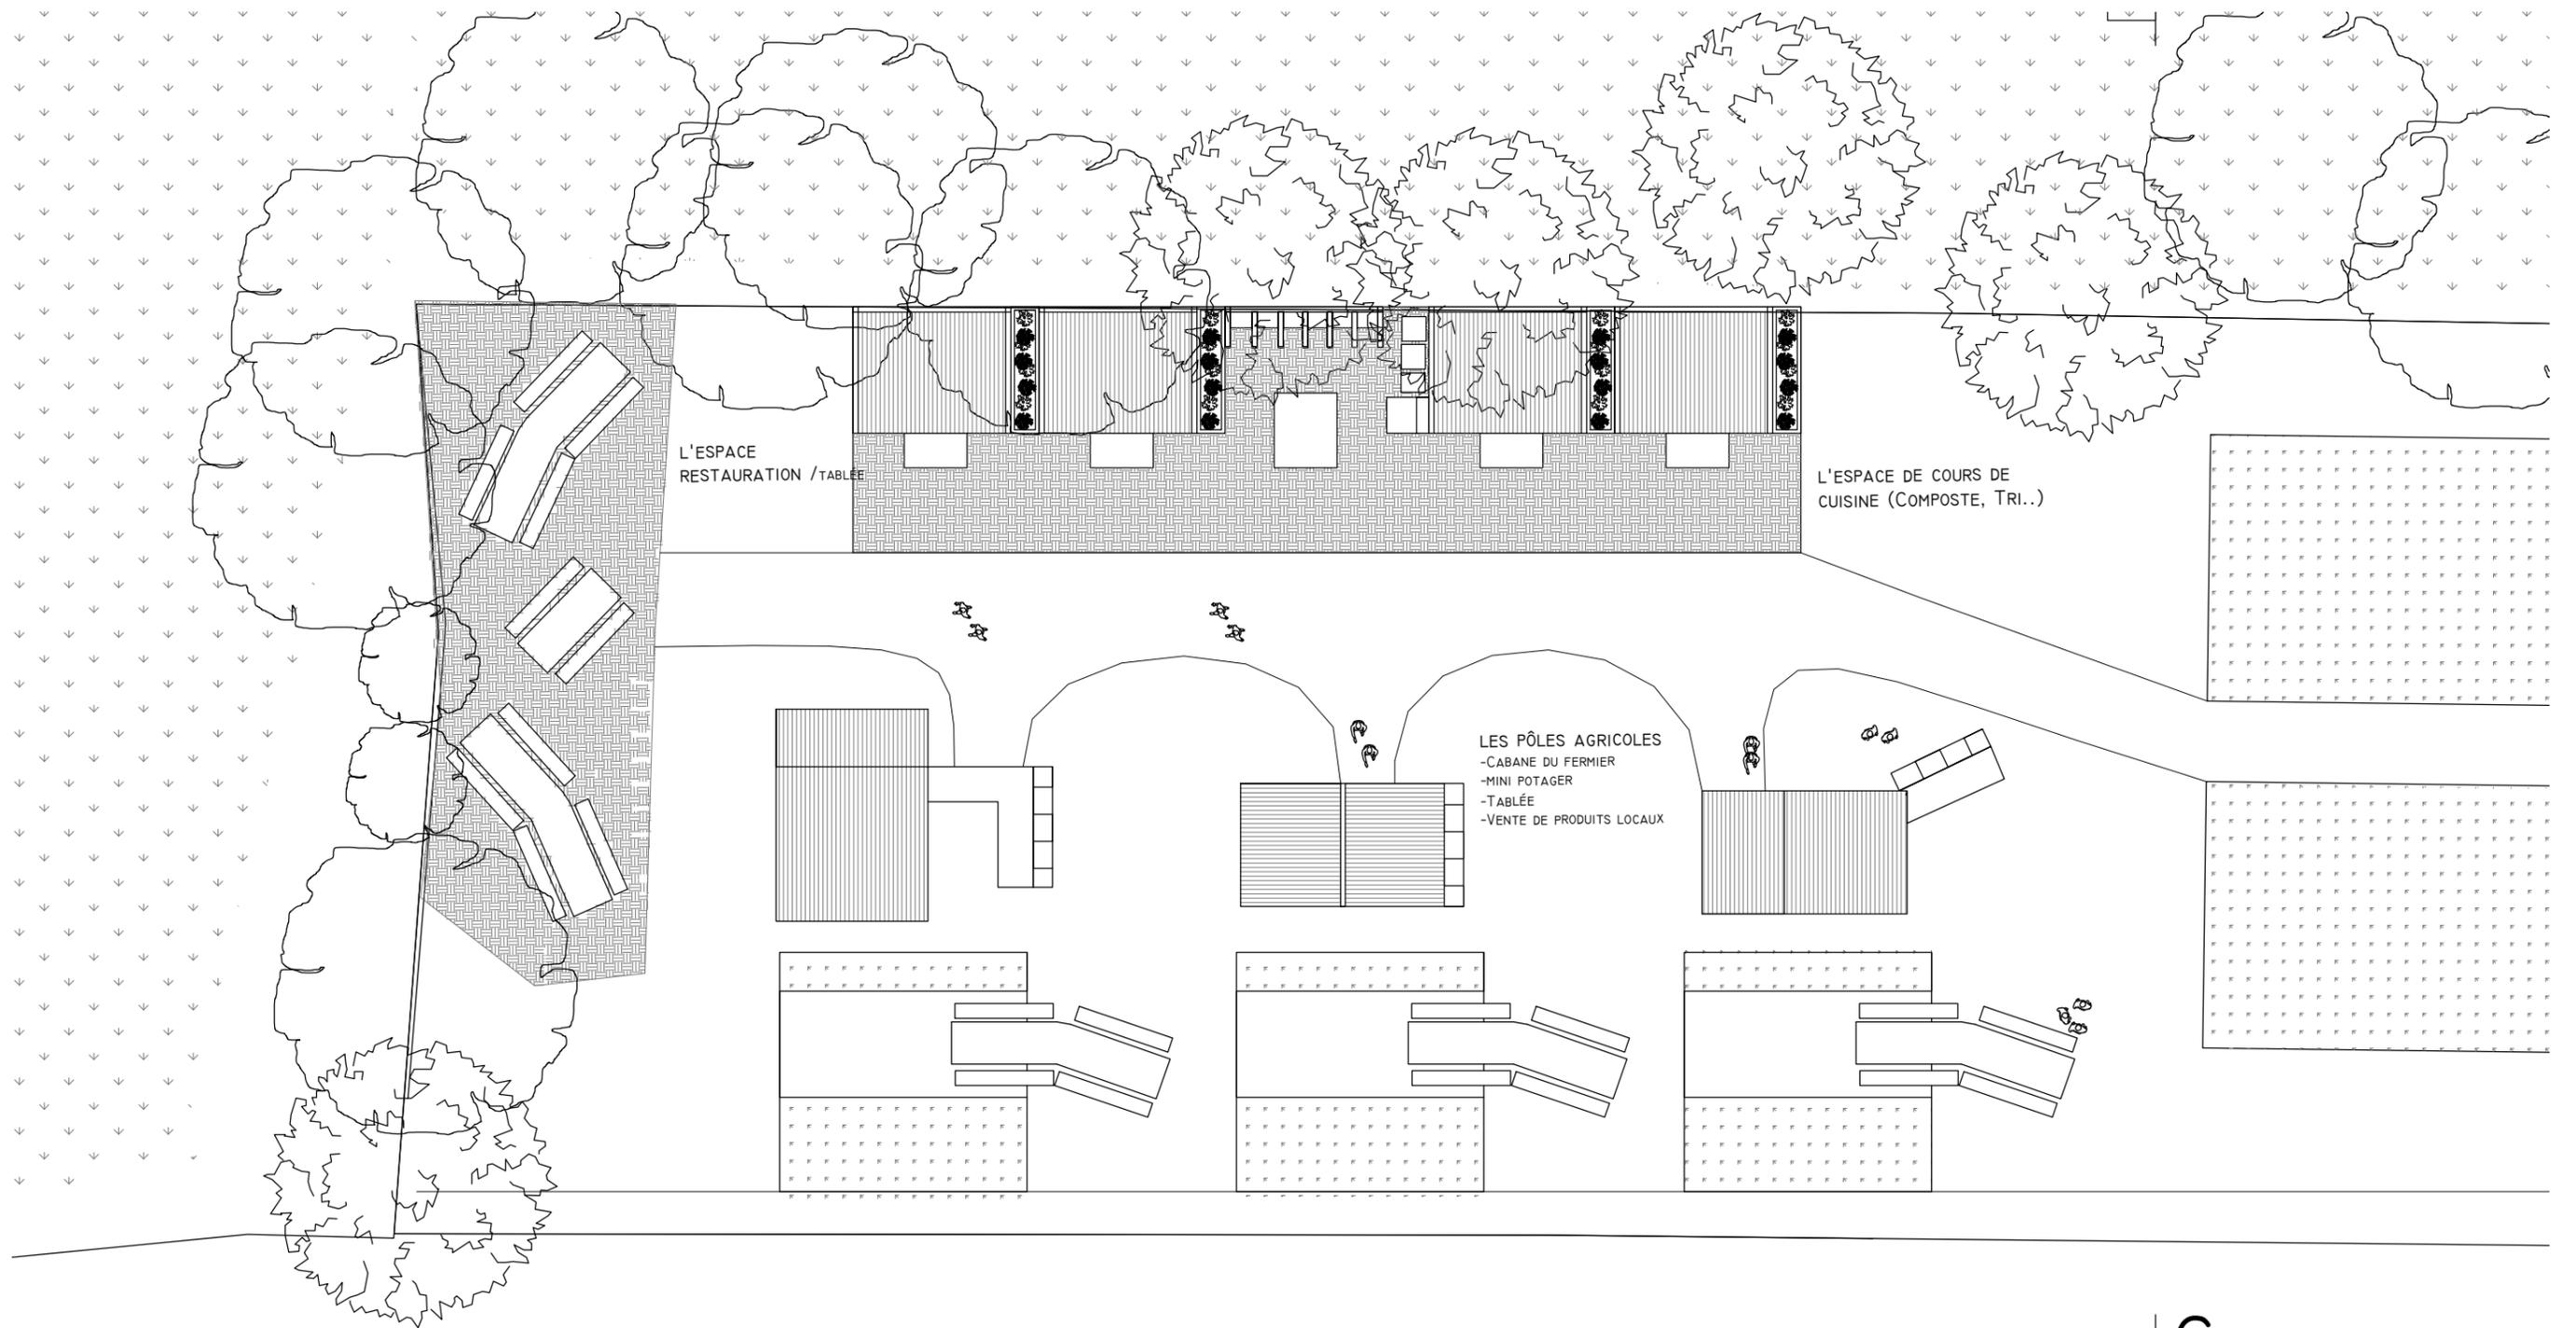

A

C

Océane
Hérault


Port du Rheu
Vallée de la Vilaine
Rennes 35 000

Zoom sur l'espace agricole et restauration

A3
1/100

10/04/2020

ZOOM SUR LE PLAN ET AMBIANCES PAYSAGÈRES

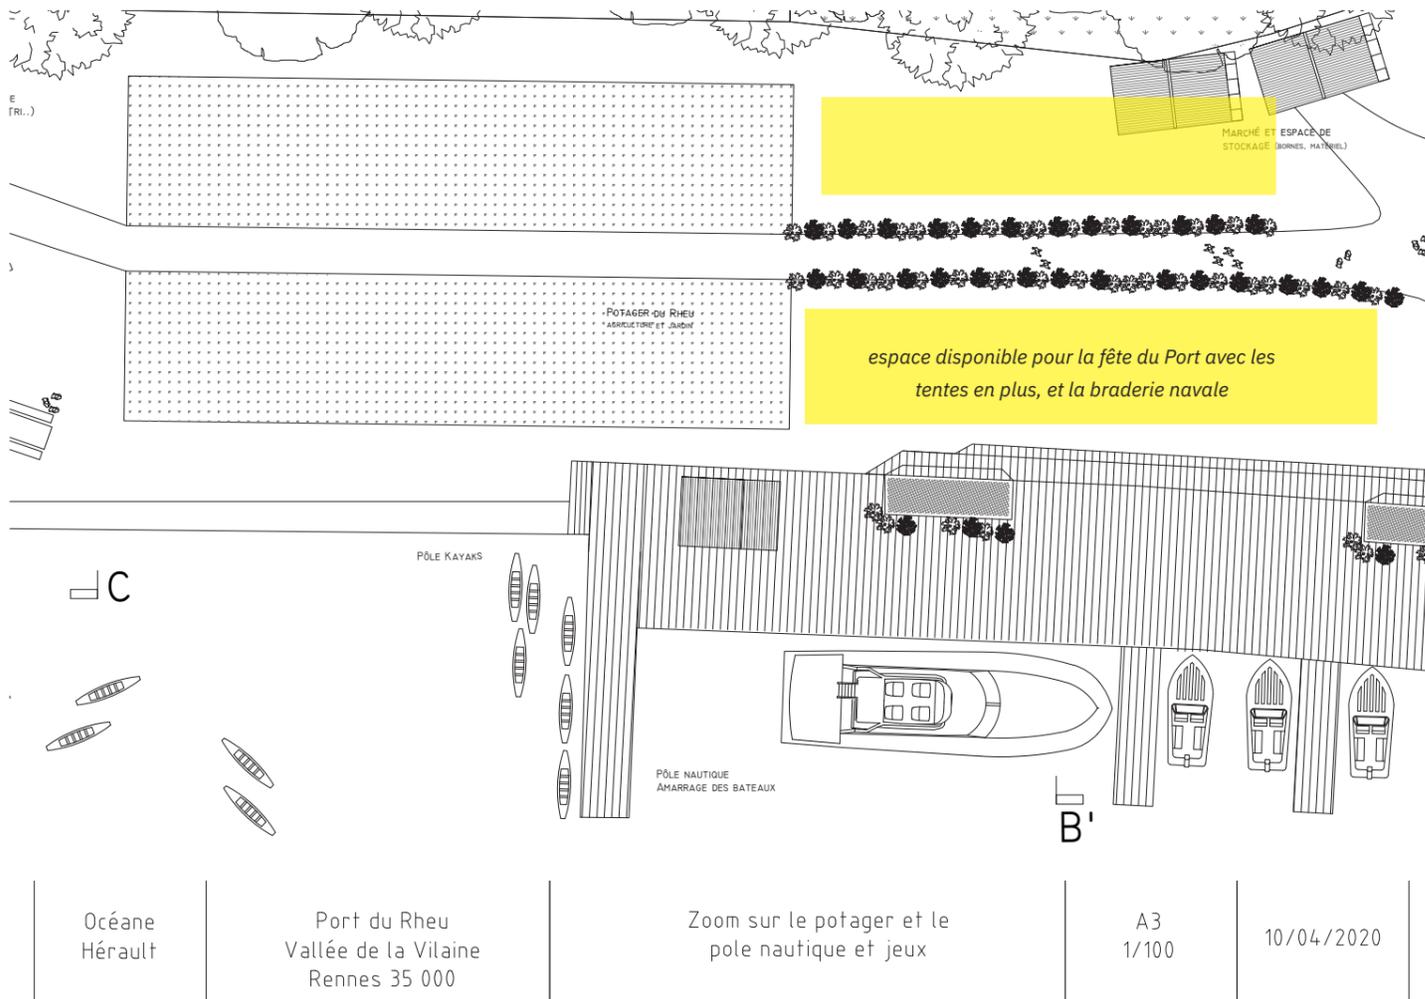


CHATAIGNER CLASSE 4 // Essence locale naturellement durable et traitée pour l'extérieur. Il doit être coupé en éliminant l'aubier. Bois résistant, utilisé pour les cabanes et la plateforme en platelage bois.



POTAGER // Espace cultivé par les habitants et agriculteurs, arrosé par l'eau du fleuve. Il contient des légumes et fruits : aubergines, tomates, courgettes, salades, plantes aromatiques, poivrons, carottes, haricots verts.




BROYATS DE BOIS // Il est utilisé dans le potager. C'est un procédé efficace et sain pour enrichir et nourrir le sol. Il augmente la matière organique et réduit les mauvaises herbes. Il permet de garantir aussi un taux d'humidité stable.

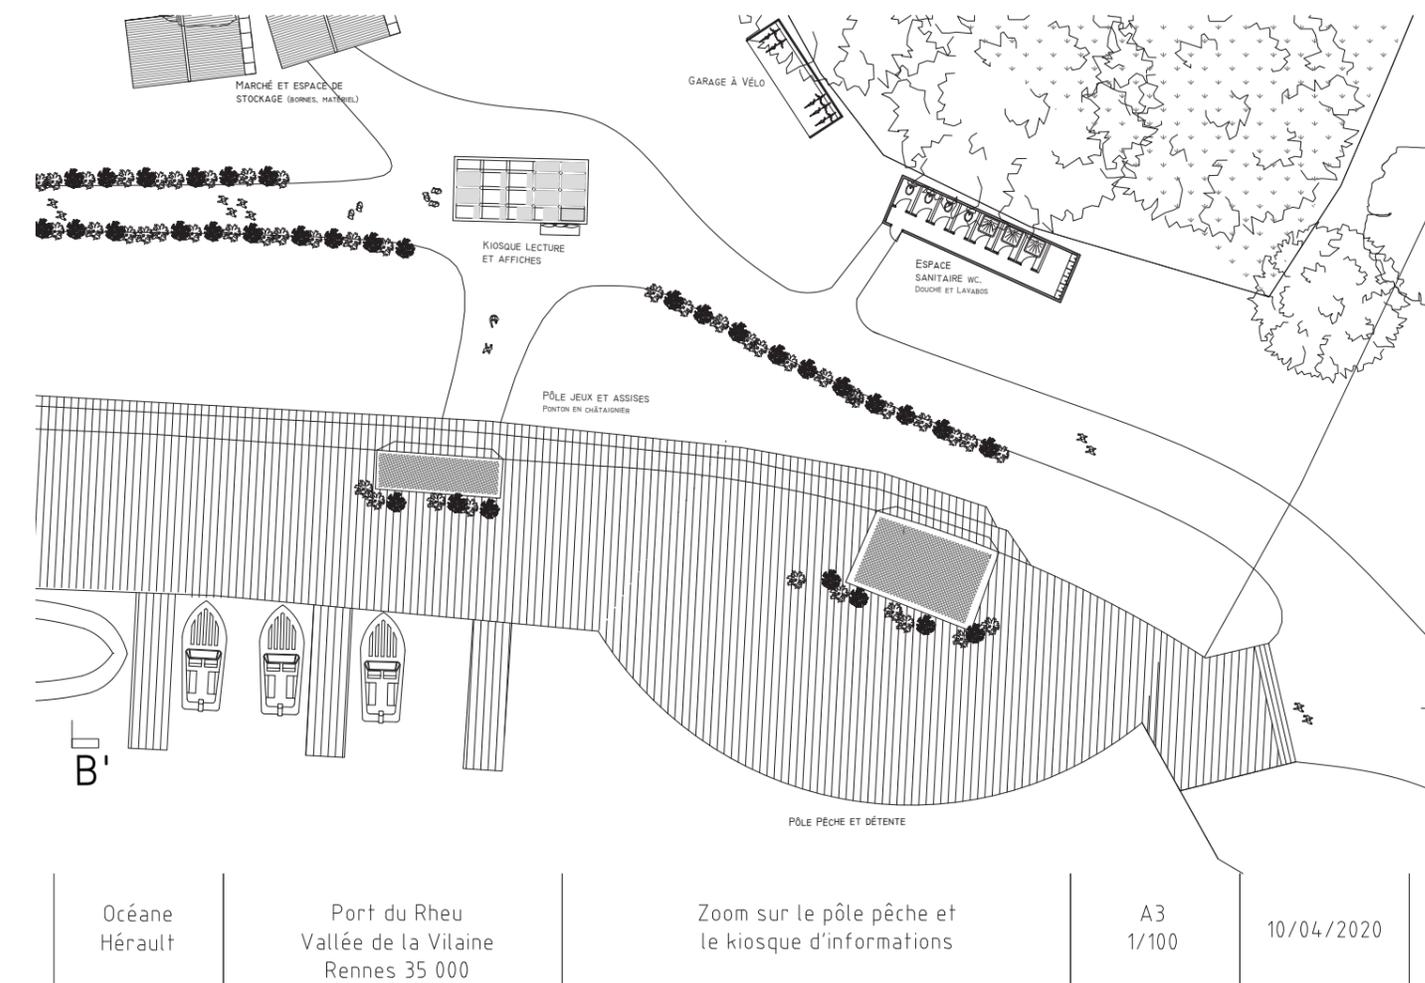


STABILISÉ CHAUX ET SABLE // Appelé aussi sable stabilisé renforcé, il est utilisé pour les chemins de circulation et est imperméable. Le liant à la chaux est plus naturel et va faire durer dans le temps le stabilisé.

COUPES PAYSAGÈRES



1

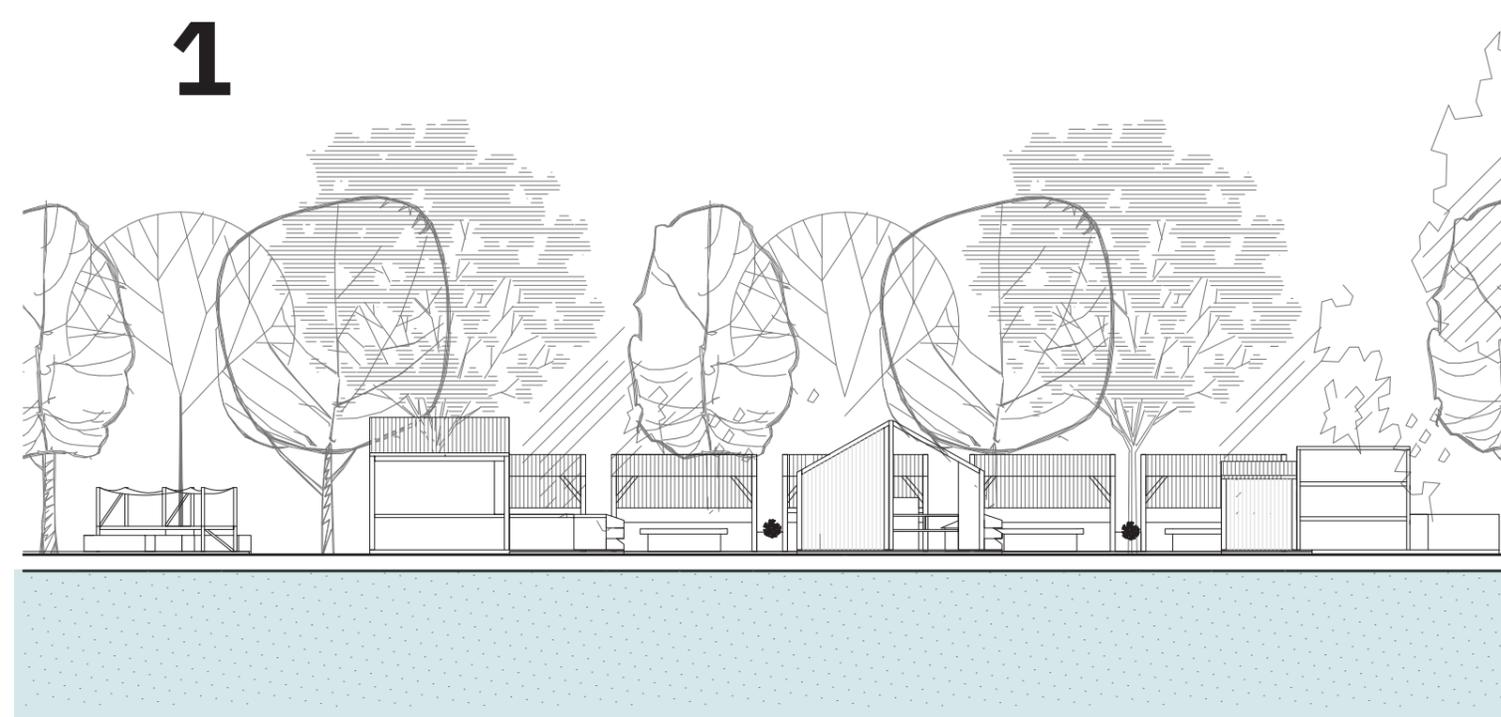

2

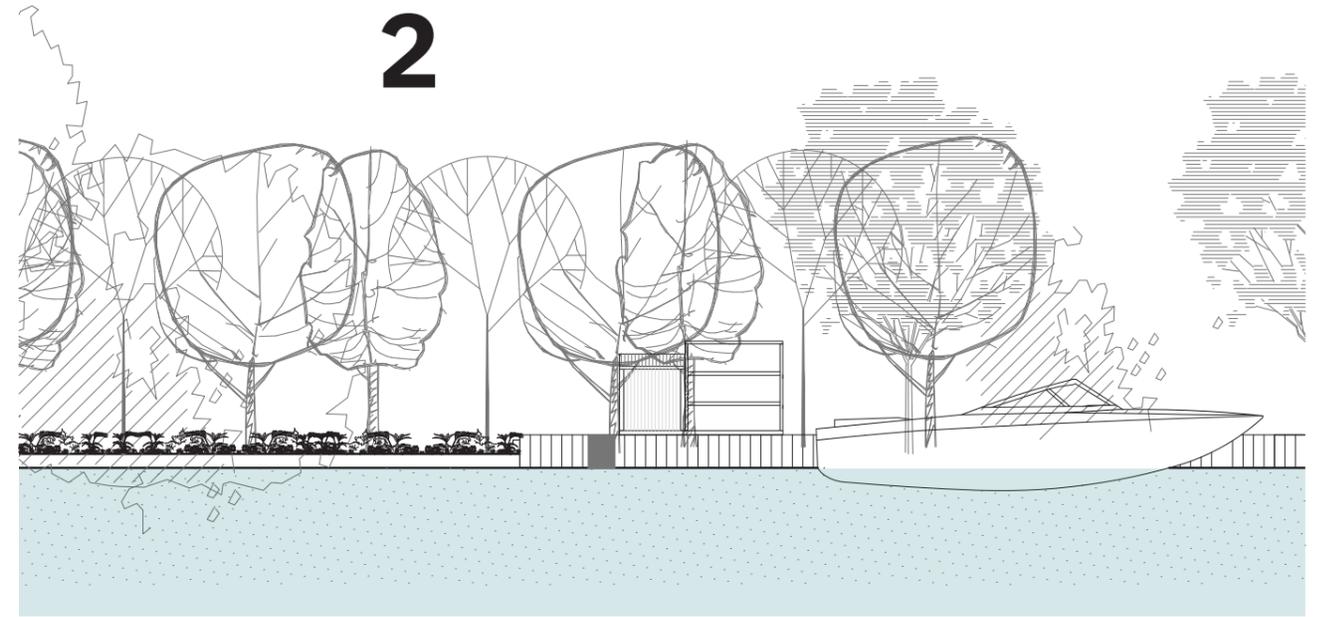

3

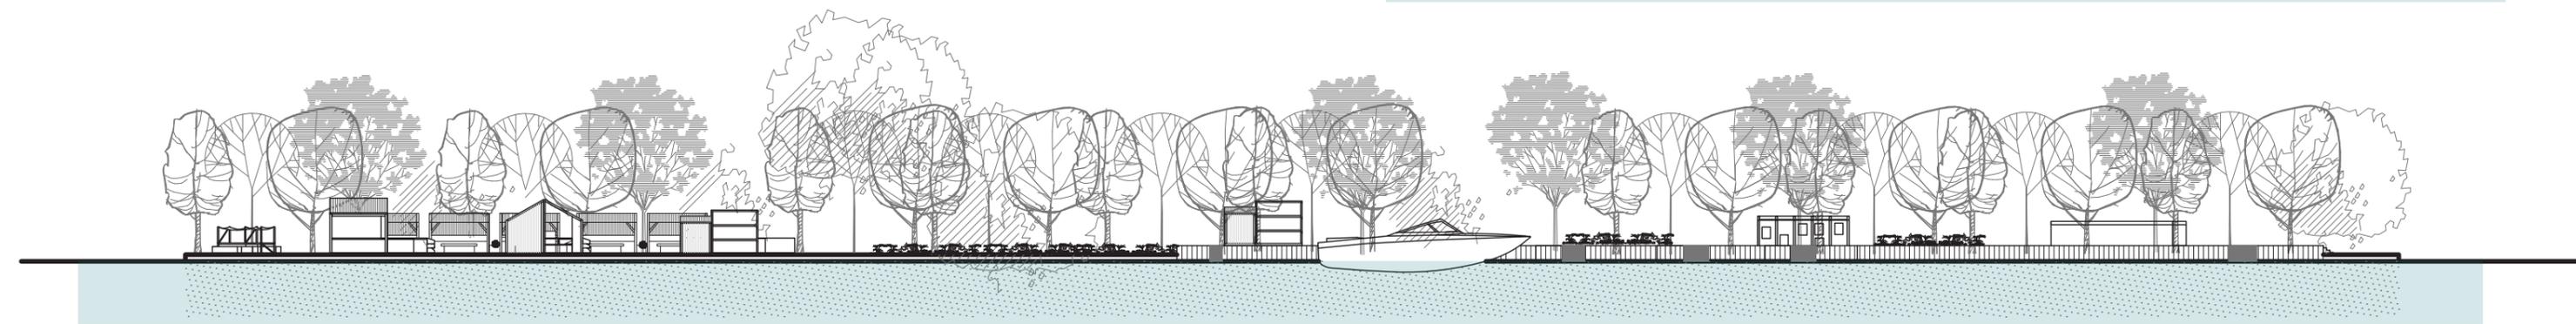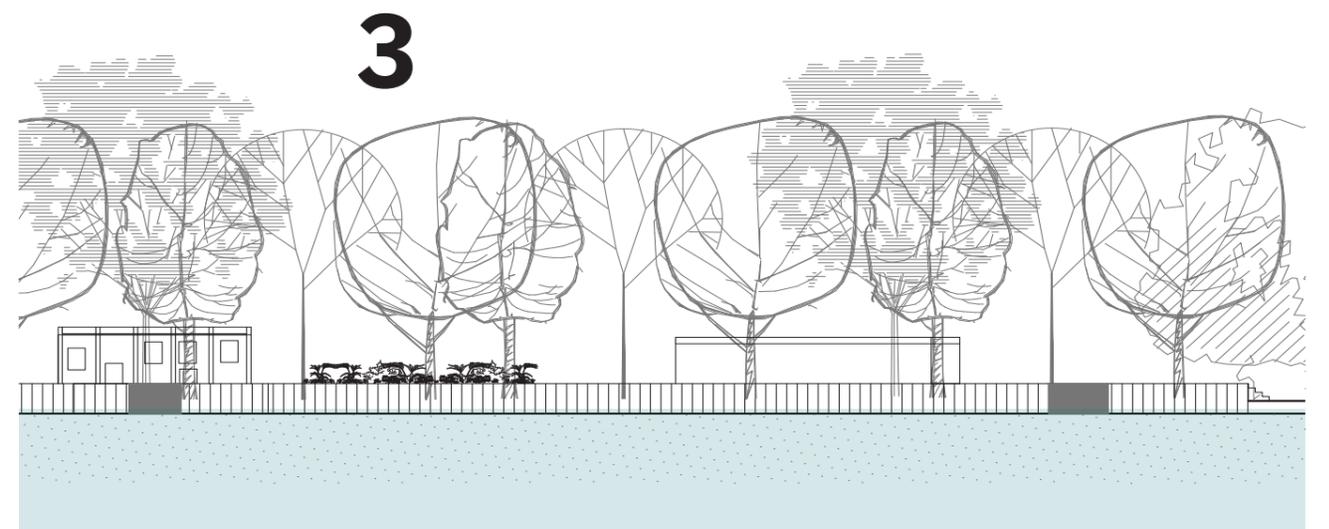

1

2

3


Océane
Hérault

Port du Rheu
Vallée de la Vilaine
Rennes 35 000

Coupe AA'

A3
1/500

10/04/2020

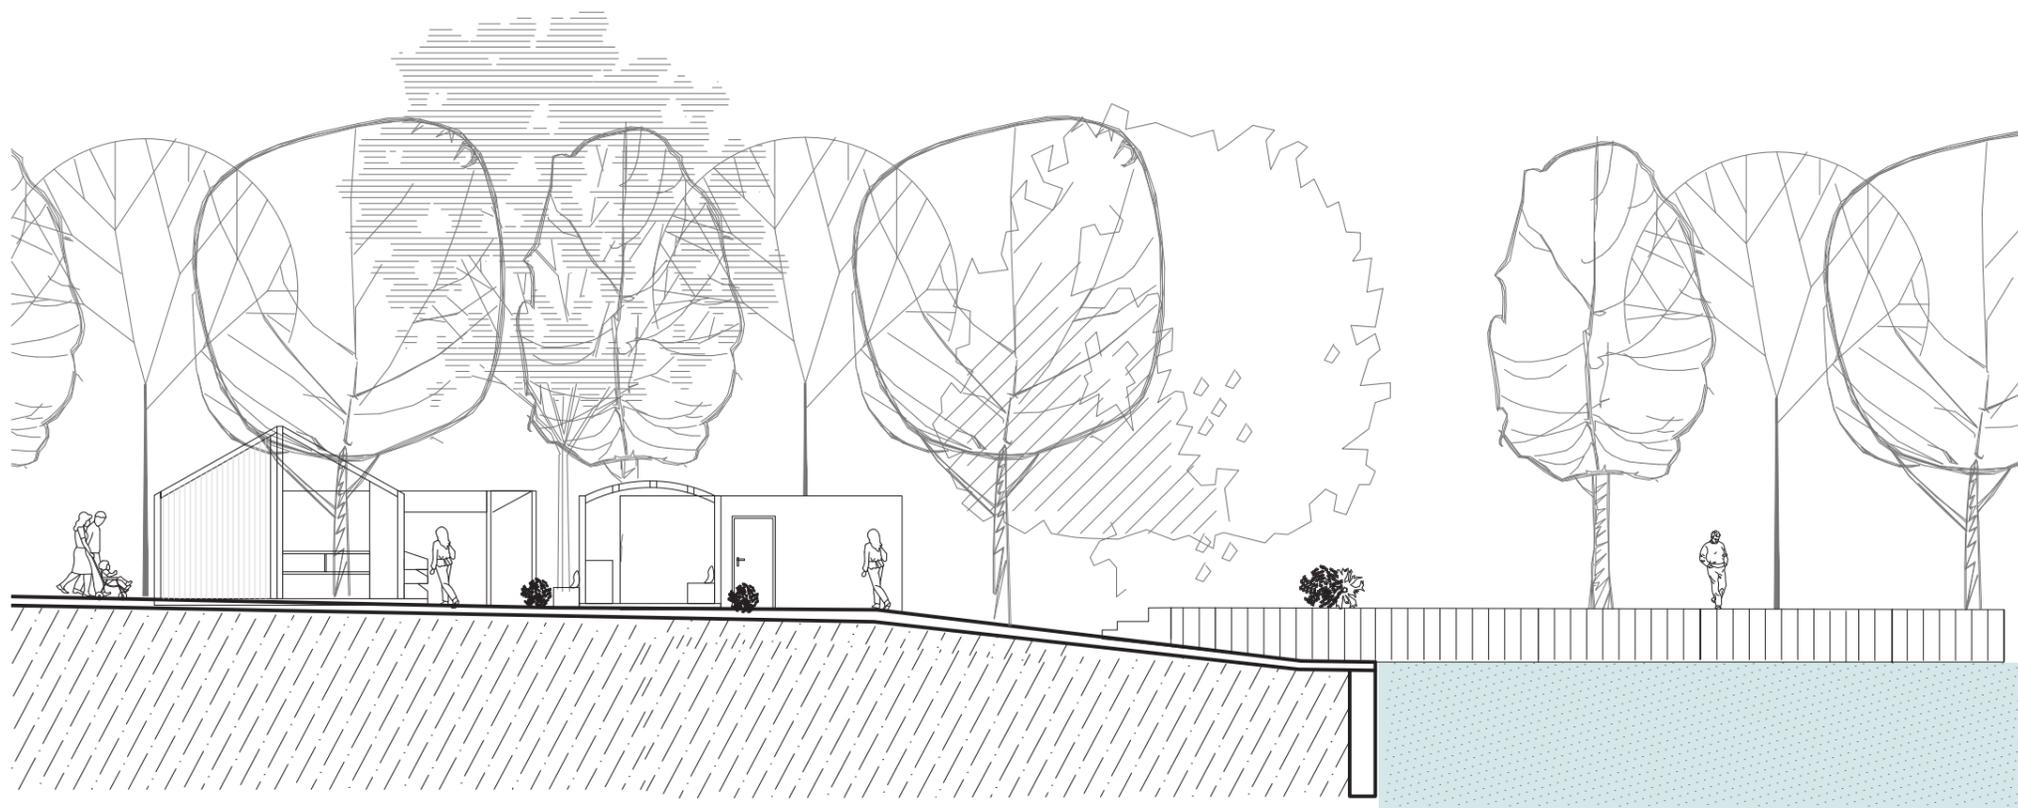


Océane
Hérault

Port du Rheu
Vallée de la Vilaine
Rennes 35 000

Coupe BB'

A3
1/200

10/04/2020

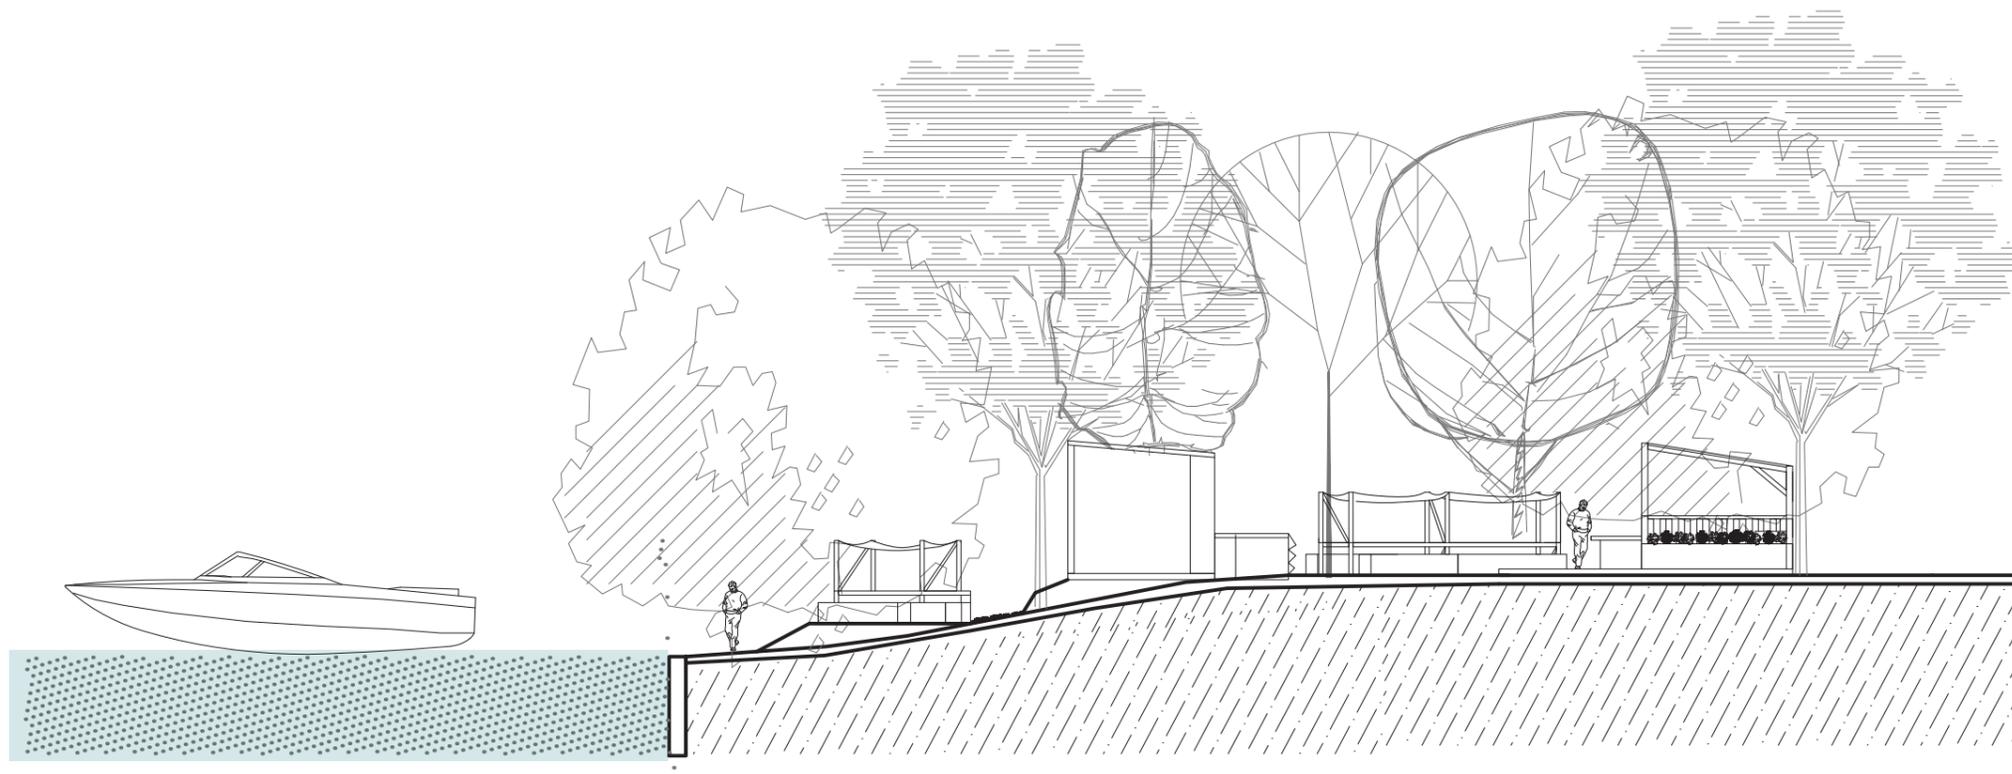

Océane
Hérault

Port du Rheu
Vallée de la Vilaine
Rennes 35 000

Coupe CC'

A3
1/200

10/04/2020



PEUPLIER ET SAULE BLANC //

Si il y a besoin de replanter, je propose le saule et le peuplier comme arbres, car ils sont parfaitement adaptés aux zones inondables.



HERBES ET GRAMINÉES //

Pelouse pour les espaces tampons, et les graminées sont idéales pour les zones inondables. Ces plantes poussent autour des mares et peuvent supporter un sol humide.




ROMARIN ET CAMPANULE //




Ces deux plantes qui apportent de la couleur peuvent pousser sur une bordure, une rocaille etc...Très fleuries, elles sont aussi résistantes. Le romarin est une plante aussi aromatique.

LA PLATEFORME AVEC DIVERS USAGES


La plateforme en châtaigner accueille donc plusieurs usages : l'espace kayaks, les quais d'amarrages pour les bateaux, les assises et espaces jeux ainsi que le pôle pêche. Cet espace se veut convivial et favorise l'échange, mais on peut aussi prendre une serviette et s'allonger au soleil au bord de la Vilaine.

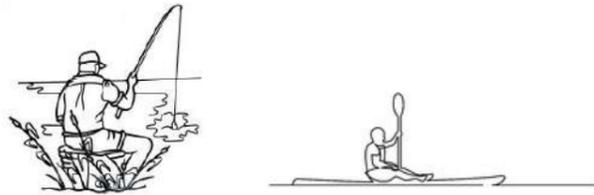

Les assises sont créées grâce à des jeux de niveau et des filets sont là pour créer une assise plus ludique, plus moelleuse, pour s'allonger. La hauteur est de 68cm côté terre, et côté fleuve elle est plus haute.

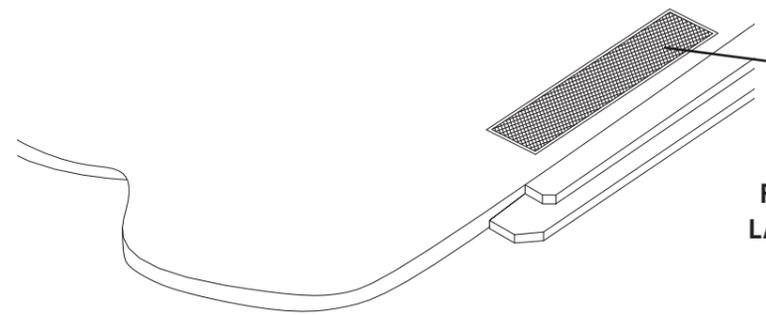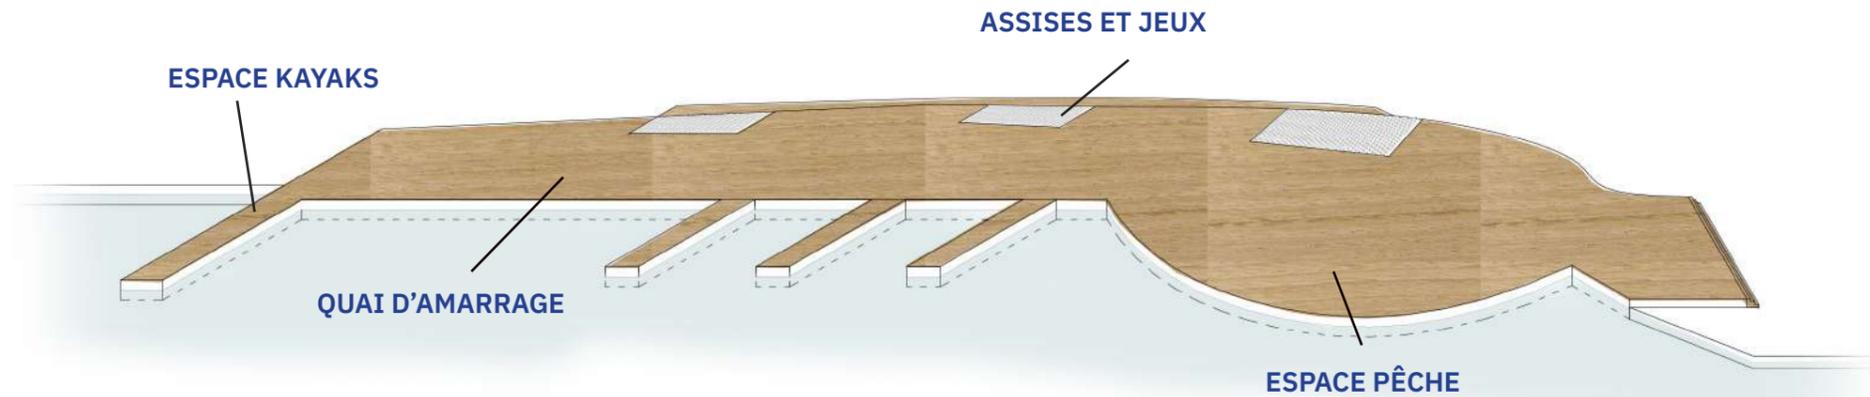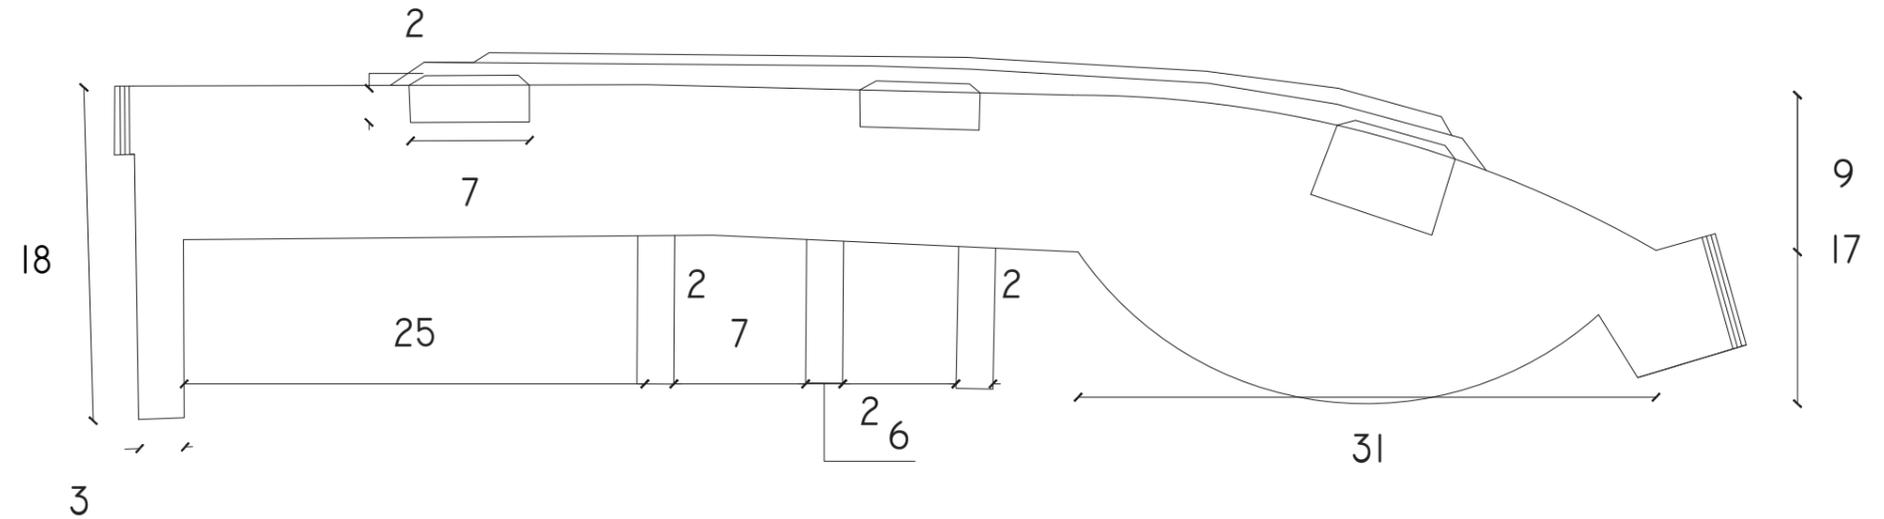



FILET DE CATAMARAN POUR LA RESISTANCE ET LE RAPPEL AUX BATEAUX

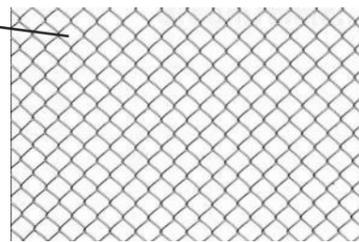

CHATAIGNER CLASSE 4




0.6

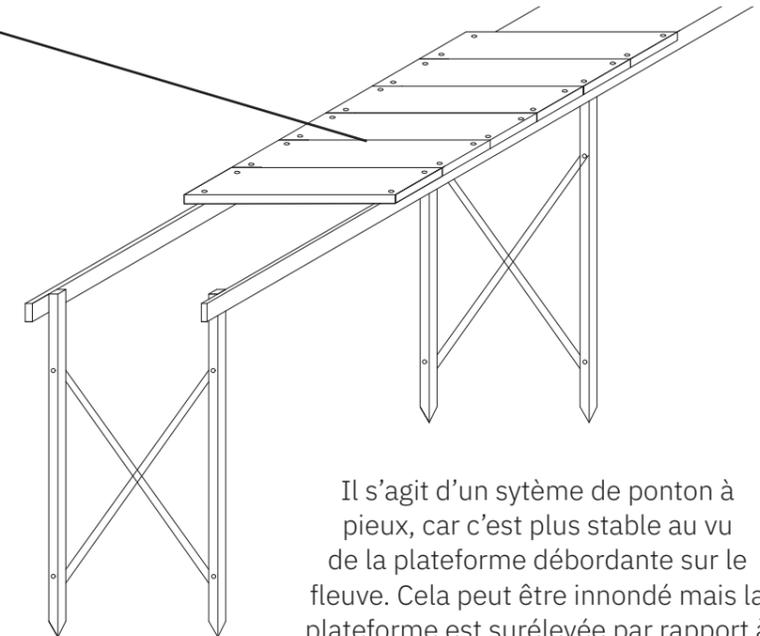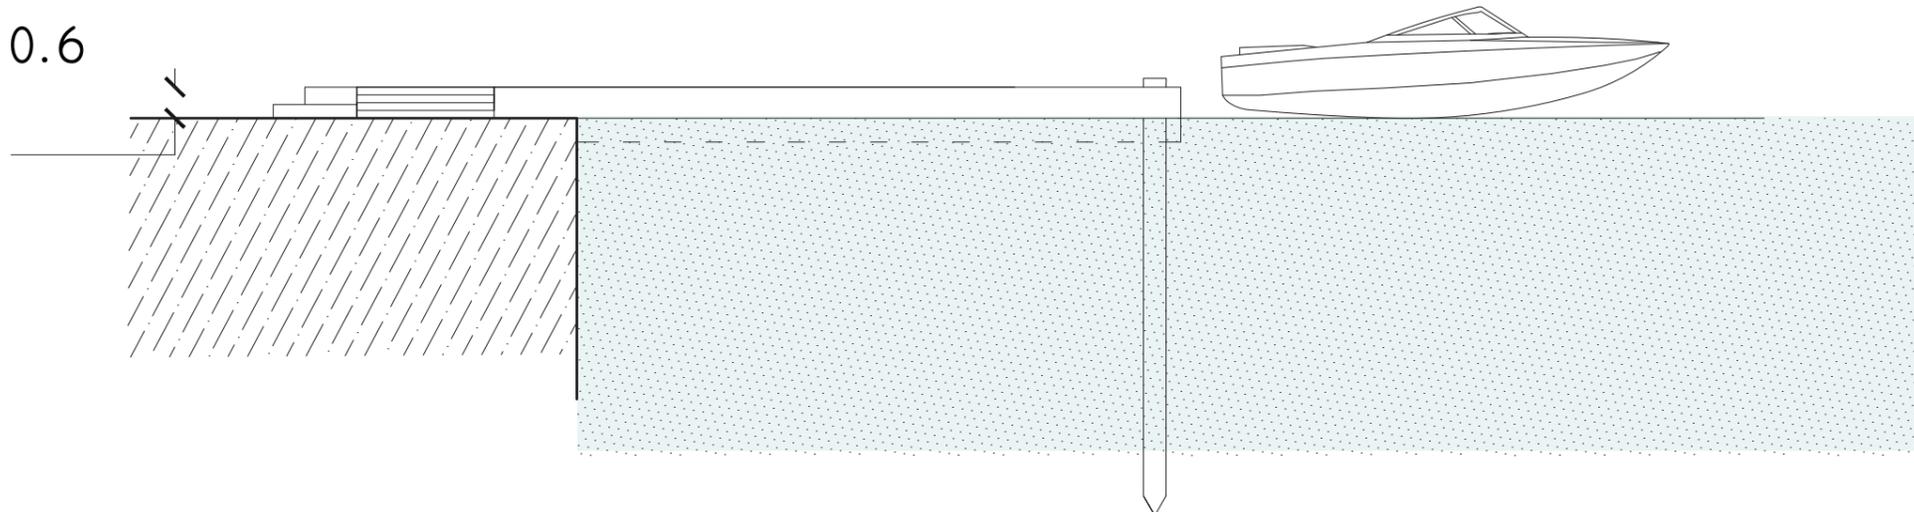

Il s'agit d'un système de ponton à pieux, car c'est plus stable au vu de la plateforme débordante sur le fleuve. Cela peut être inondé mais la plateforme est surélevée par rapport à la berge.

LE KIOSQUE D'INFORMATIONS

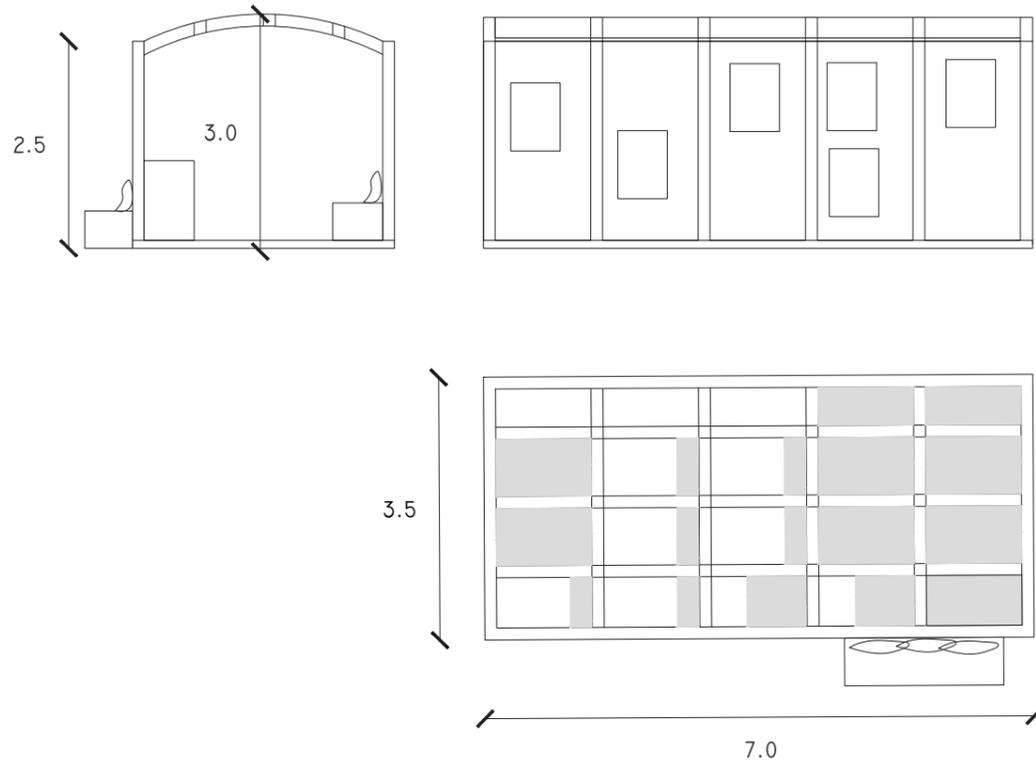

Polycarbonate




Caillebotis strié classe 4

Le kiosque situé là où les flux se rencontrent va permettre une entrée sur le site directement. Cet espace traversant, propose des affiches sur l'agriculture, des recettes de cuisine, des dessins d'enfants, des témoignages d'agriculteurs etc.. On peut lire à l'intérieur en se posant sur les assises, ou juste faire le tour. Avec le polycarbonate et les toiles tendues, c'est un endroit lumineux et collectif.




LES TABLÉES

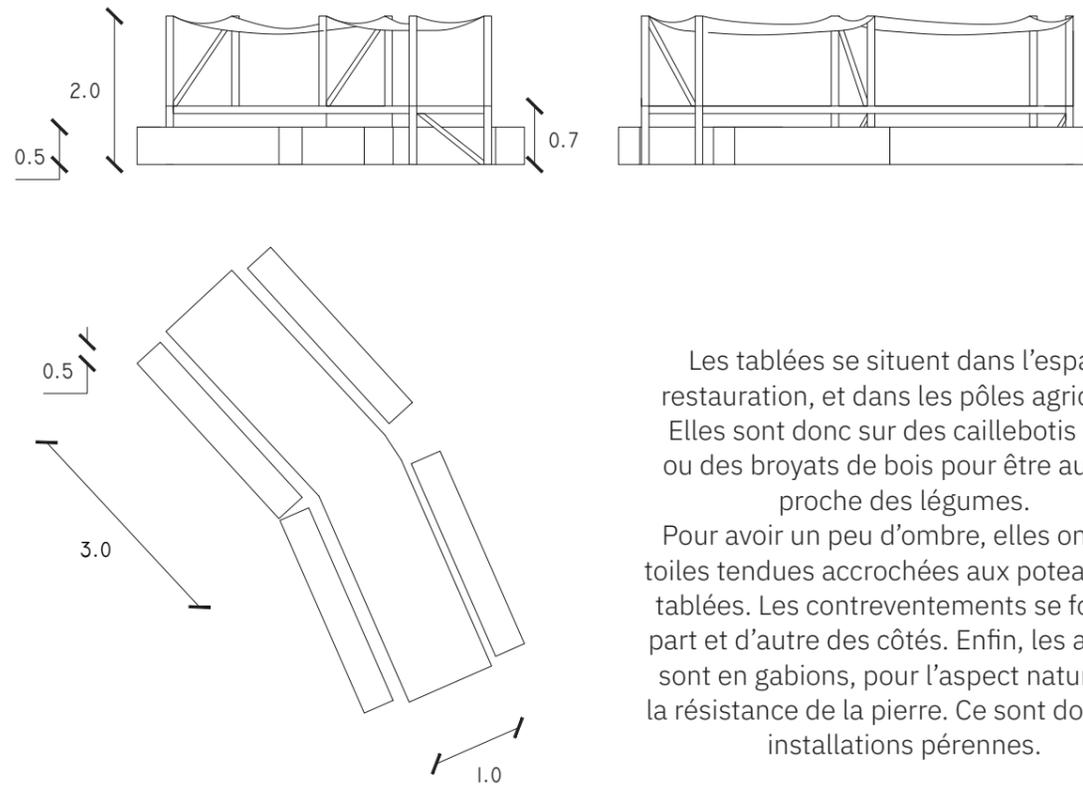

Les tablées se situent dans l'espace restauration, et dans les pôles agricoles. Elles sont donc sur des caillebotis bois, ou des broyats de bois pour être au plus proche des légumes.

Pour avoir un peu d'ombre, elles ont des toiles tendues accrochées aux poteaux des tablées. Les contreventements se font de part et d'autre des côtés. Enfin, les assises sont en gabions, pour l'aspect naturel, et la résistance de la pierre. Ce sont donc des installations pérennes.


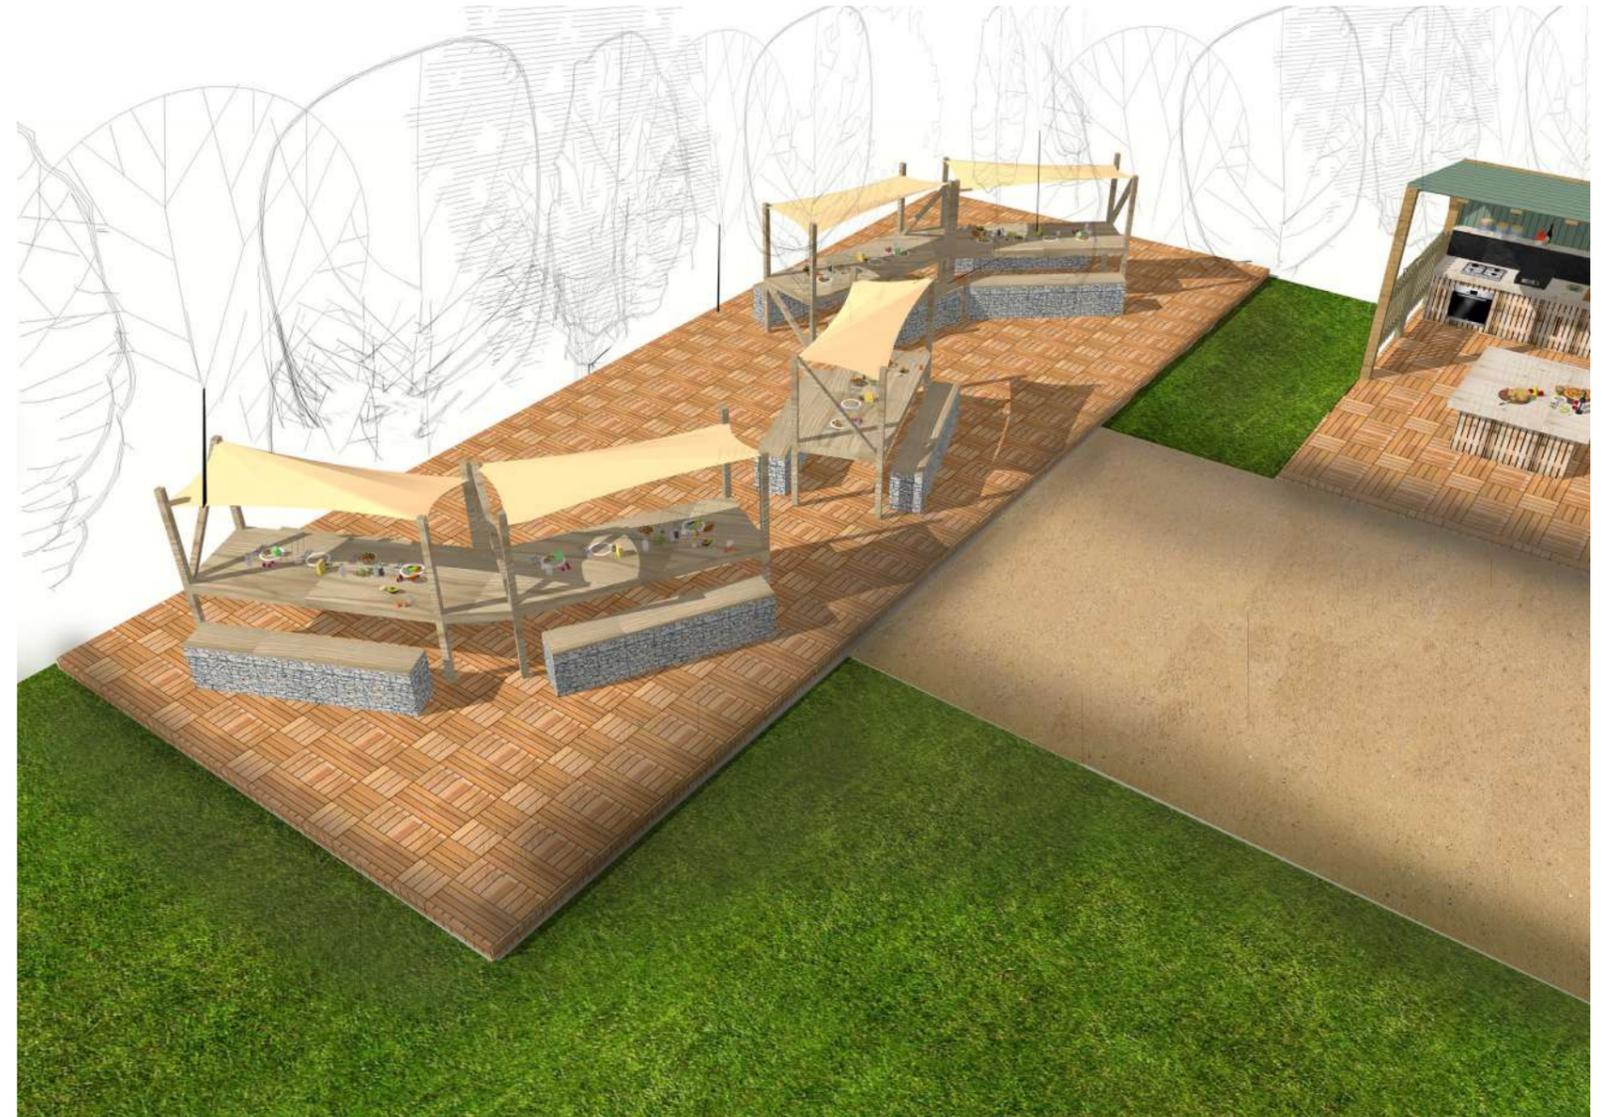


Caillebotis classe 4 et strié







Gabion avec revêtement assises en bois

LES COURS DE CUISINE EN PLEIN AIR

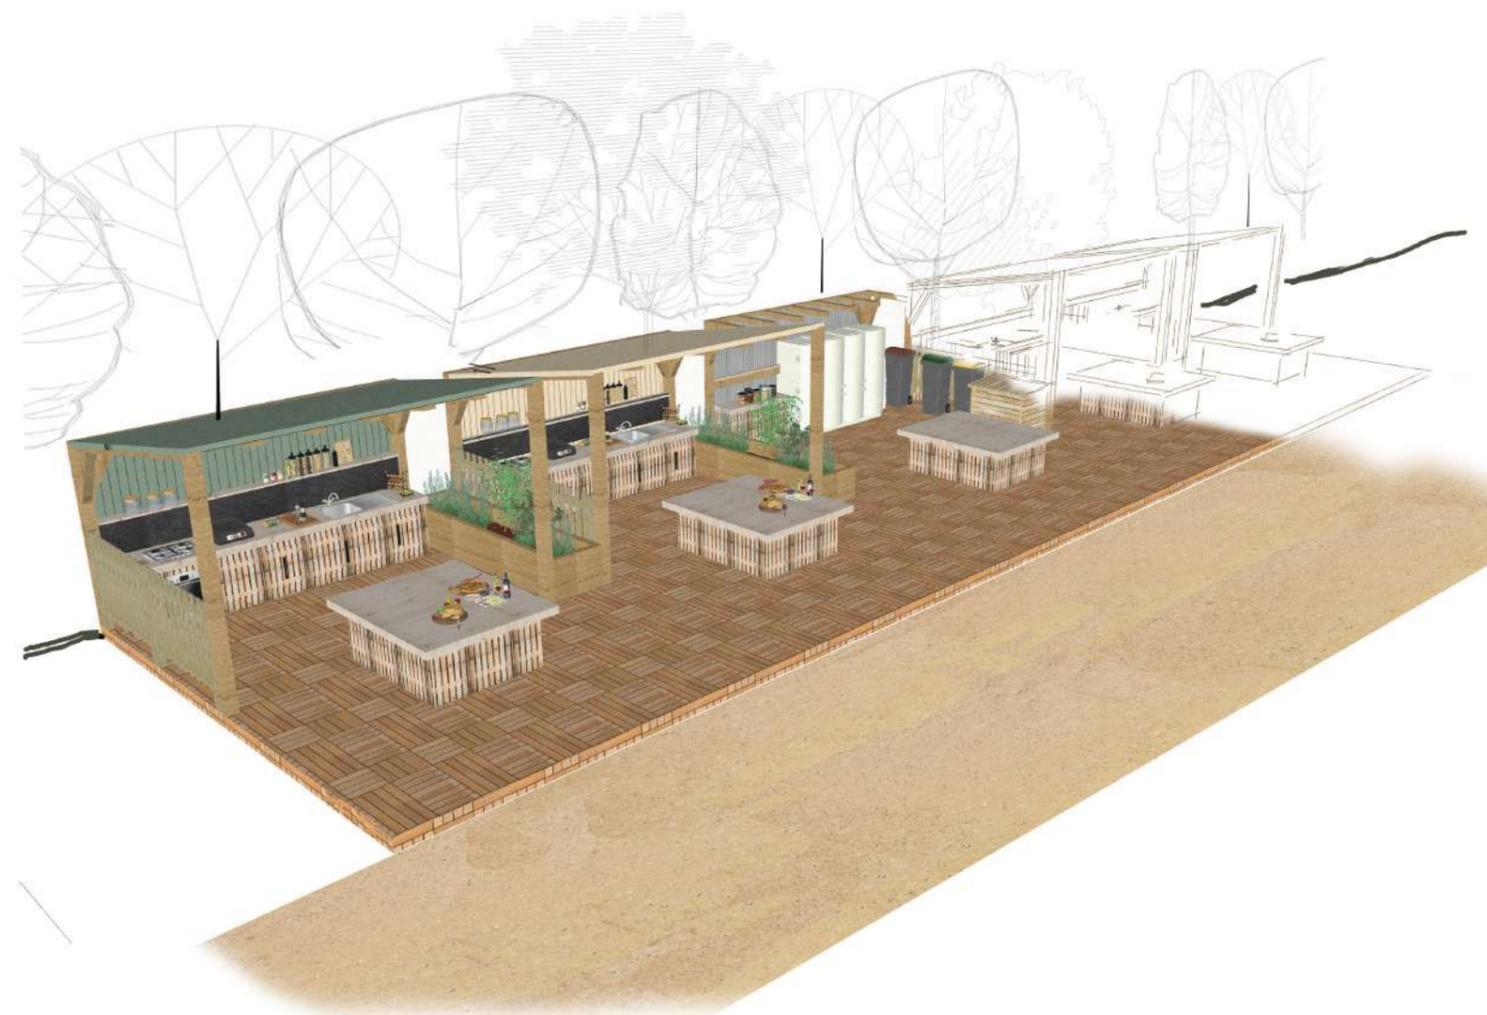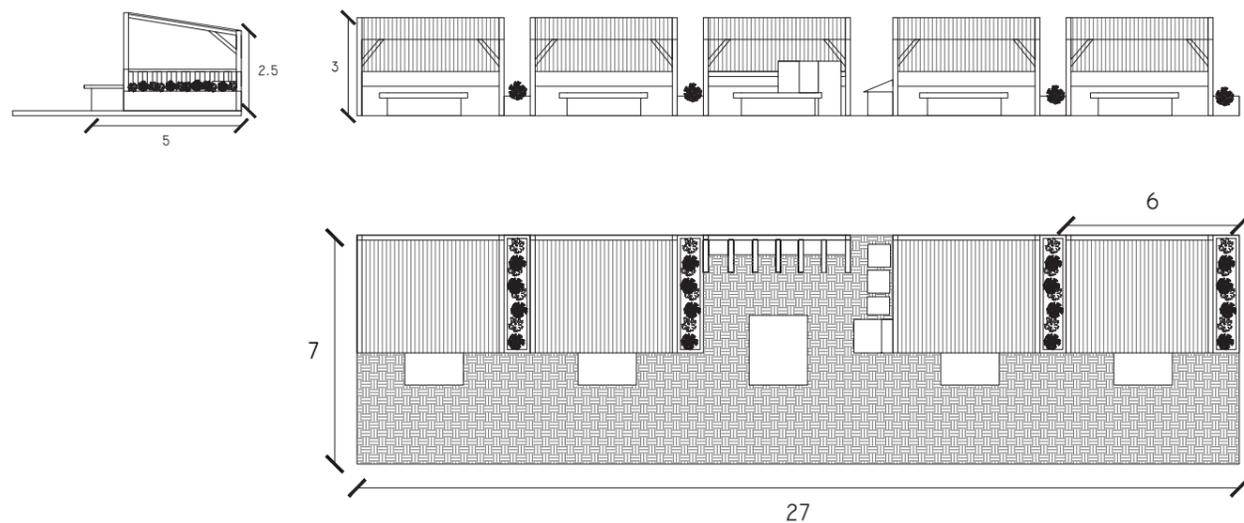

Les cours de cuisine auront lieu ici, sur cette plateforme en caillebotis. Il y a 4 pôles de cuisine, chacun comportant l'équipement nécessaire pour apprendre à cuisiner mieux, manger de saison et localement. L'idée est de cuisiner les produits du potager directement. L'espace est construit à l'aide de tôle bac acier, de chutes de caquettes de bois, de châtaigner et de revêtement en peuplier. Des poubelles pour faire le tri sont à disposition ainsi qu'un composteur et des frigos au centre de cet espace. Cuisinez collectivement et dans la bonne humeur !




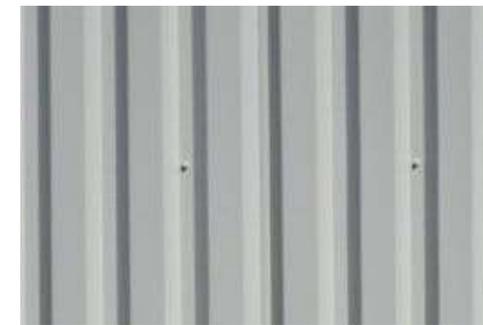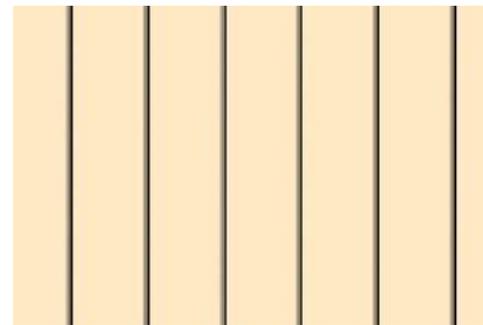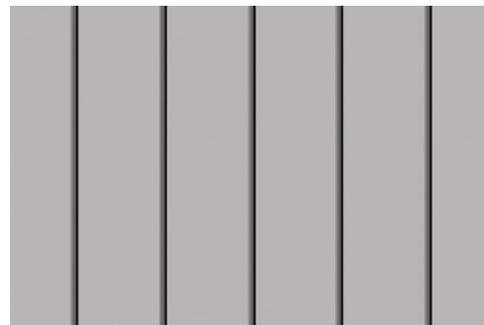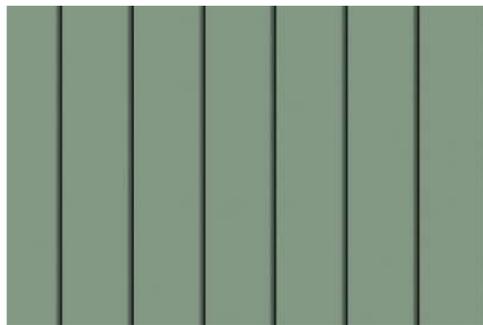

Tôle bac acier, pour les cabanes, différentes teintes et matériau imperméable



Caillebotis sur lambourdes car zone inondable

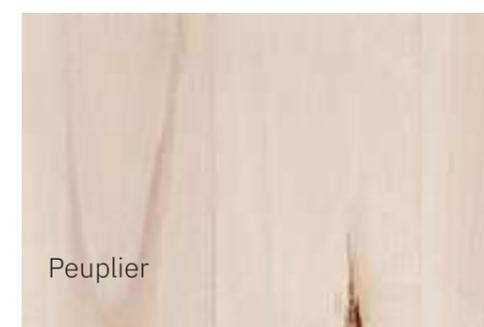

Peuplier



Cagettes

LE PÔLE AGRICOLE, coeur du projet

Ce pôle regroupe donc divers usages en faveur de l'agriculture.

Il est constitué de la cabane de fermier, d'un mini potager et de la vente de produits fermiers locaux (lait, oeufs, fromages, saucisson, pâté, fruits, légumes, céréales...). Les trois cabanes à l'allure hybride ont un potager, et les fruits/légumes seront vendus à cette même cabane une fois cultivés. Enfin, on peut pique niquer dans cet espace, aux pieds du potager pour avoir un lien de proximité, entre ce qu'on cultive et ce qui se trouve dans nos assiettes.

Ce pôle est en contact avec le grand potager du Port du Rheu, qui est alimenté par le fleuve.

Situé juste à côté de l'espace cuisine et restauration, ce pôle est la dernière étape, pour terminer cette immersion au sein du Port.

