

Une salle de motricité pour Pasteur

DES USAGES DIFFÉRENTS ET DISPERSÉS





Comment faire profiter l'école de sa proximité avec l'Hôtel Pasteur ?

UN OBJECTIF : Faciliter la rencontre des différents usagers de l'école et de Pasteur dans la salle de motricité.

UNE RÉPONSE : Une plateforme fixe pour bénéficier d'une zone d'expression ainsi que des modules déplaçables qui offre une zone de locomotion.

Recherches

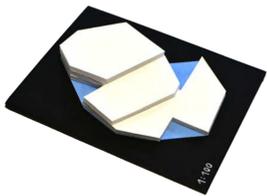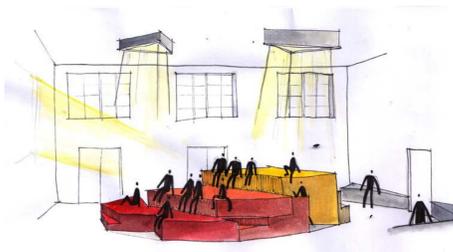


Matériau
Mousse polyether, densité 24Kg m3
Revêtement Jersey enduit

Deux zones de jeu


Les modules rouges et oranges aux formes trapézoïdales permettent une juxtaposition aléatoire et ludique.

La plateforme en contreplaqué s'apparente à un gradin sur lequel les usagers peuvent regarder dans la même direction.

Zone mobile

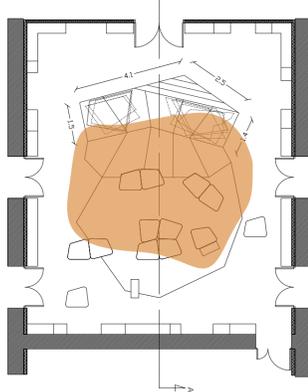


Zone fixe

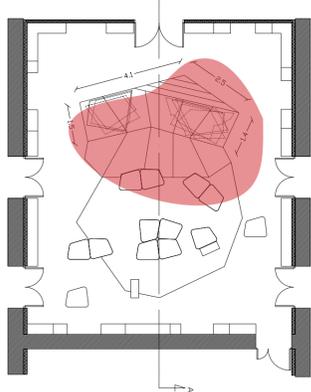

Matériau

PVC IQ Eminent, Tarkett
Résiste à l'usure et durable

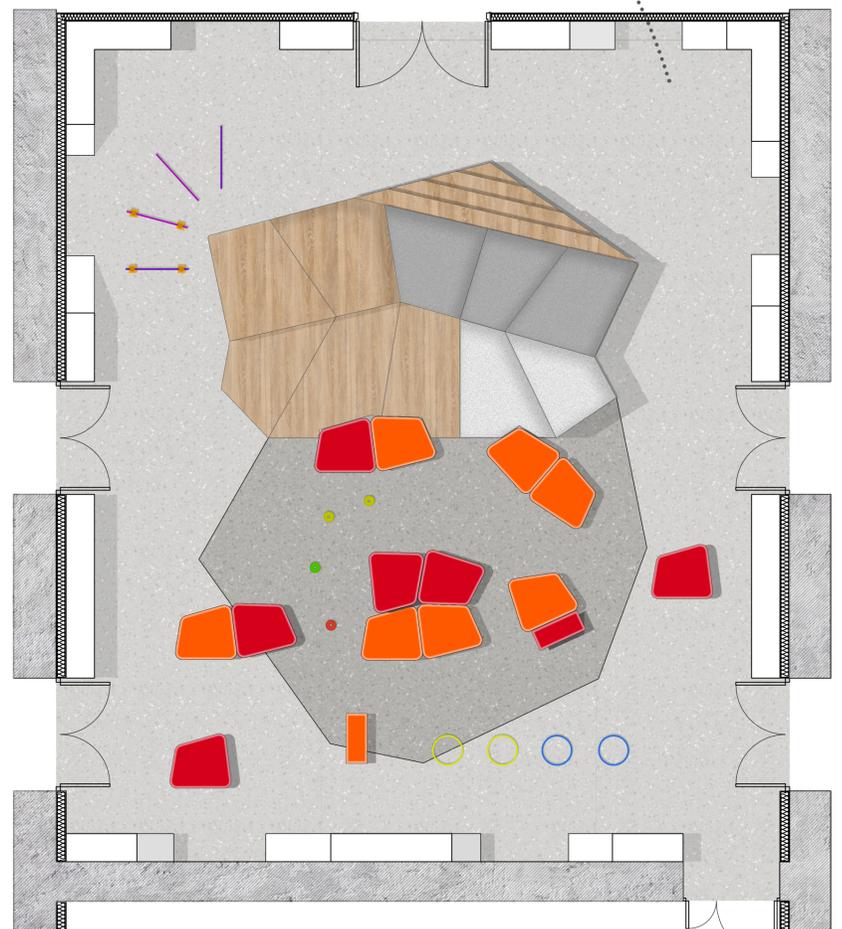


plan échelle 1/50

Un gradin de 3 hauteurs : 70cm, 50cm, 30cm


La plateforme est fixe et dispose de deux surfaces en bois sur lesquelles peuvent s'ajouter des tapis en feutrine.

Cela offre l'opportunité de modifier l'usage que l'on veut faire de cette plateforme : une zone de motricité ou bien événementielle.

Recherches

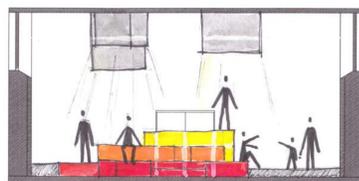

élévation Nord échelle 1/50

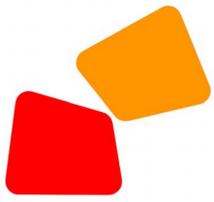


UN MOBILIER QUE L'ON S'APPROPRIE

Ranger facilement


Les tapis s'insèrent dans une structure en ossature bois. Elle permet de ranger cinq matelas de sorte à ce qu'ils soient facilement accessibles par un adulte ou un enfant.

BAUKIND
école en Allemagne

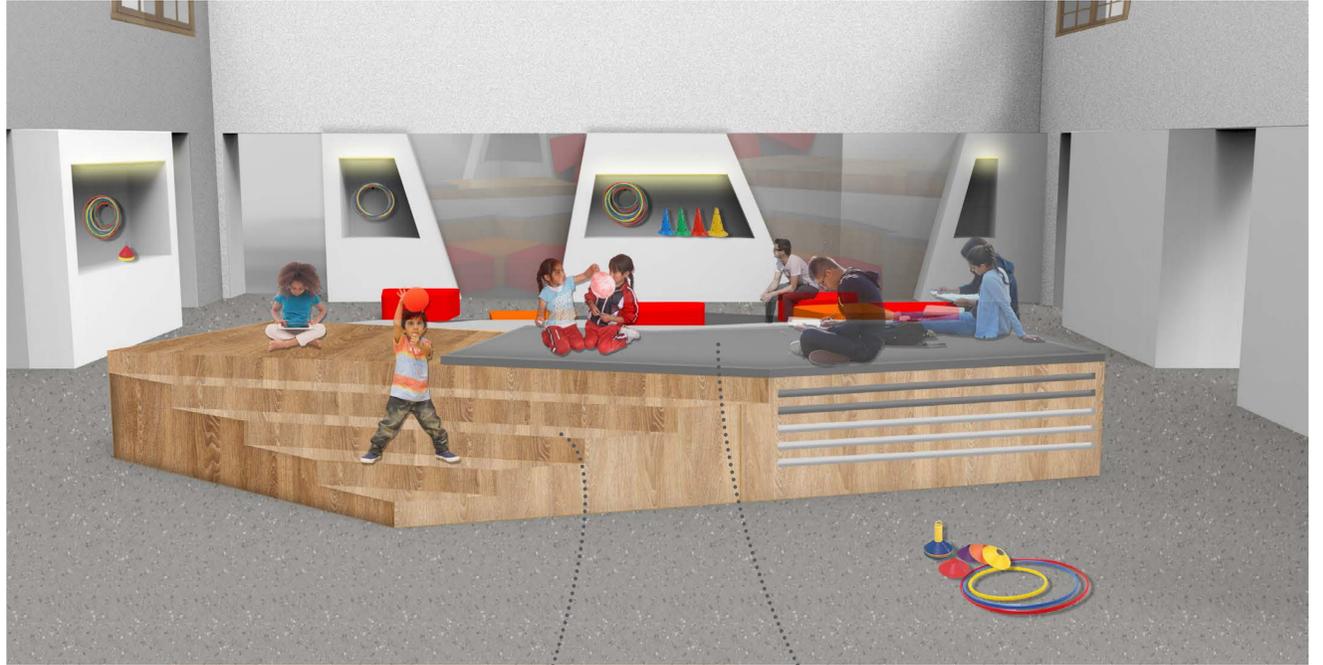


Matériau
Bois clair,
revêtement chêne

Matériau
Feutrine
(acoustique)

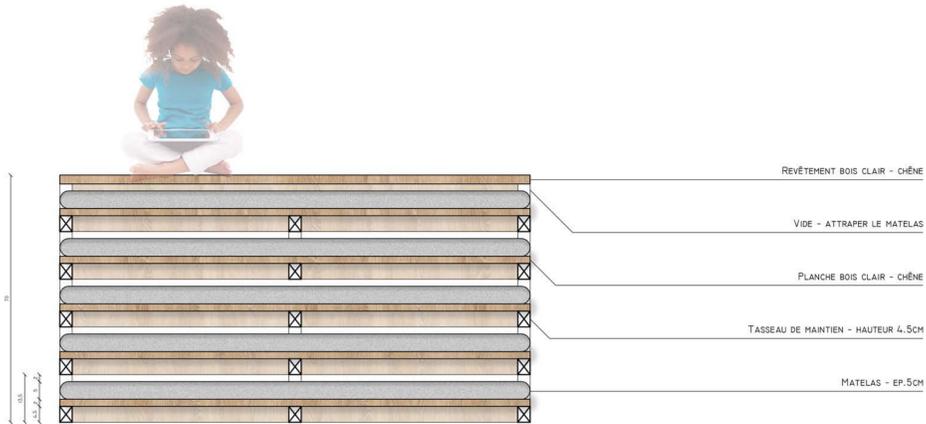

Structure en tasseaux 4,5x3cm
Plaques de bois 2cm
Matelas 5cm

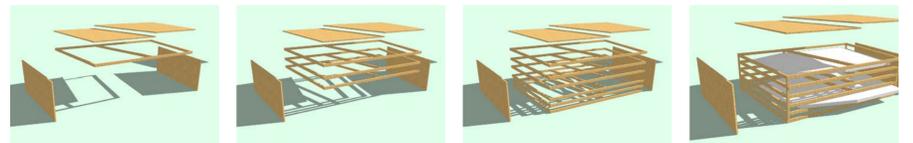

détail technique échelle 1/20

Quels usages pour les modules colorés ?

superposer



juxtaposer



Grimper, escalader, ramper, glisser...

Voici les différentes possibilités d'appropriation de ces modules. Ils peuvent être assemblés avec des éléments normés tels que des marches ou des toboggans.

Recherches



empiler



«plugger»



La lumière et les accessoires

Les murs latéraux sont épaissis et un renforcement est créé pour y ranger des accessoires tels que des cerceaux ou des plots.

Leur structure en placo-plâtre est légère et recouverte de peinture blanche brillante.

Des néons y sont insérés pour offrir une lumière plus tamisée qui peut aussi mettre en valeur des objets qui y seraient exposés.

coupe transversale échelle 1/50