






Le Crous propose un nouveau concept d'habitation pour étudiants au sein de la ville de Rennes. Cette expérience sera testée par trois étudiants en école d'ingénieur de la capitale Bretonne. Ils ont tous les trois des profils différents afin d'aborder toutes les problématiques liées aux besoins du logement.

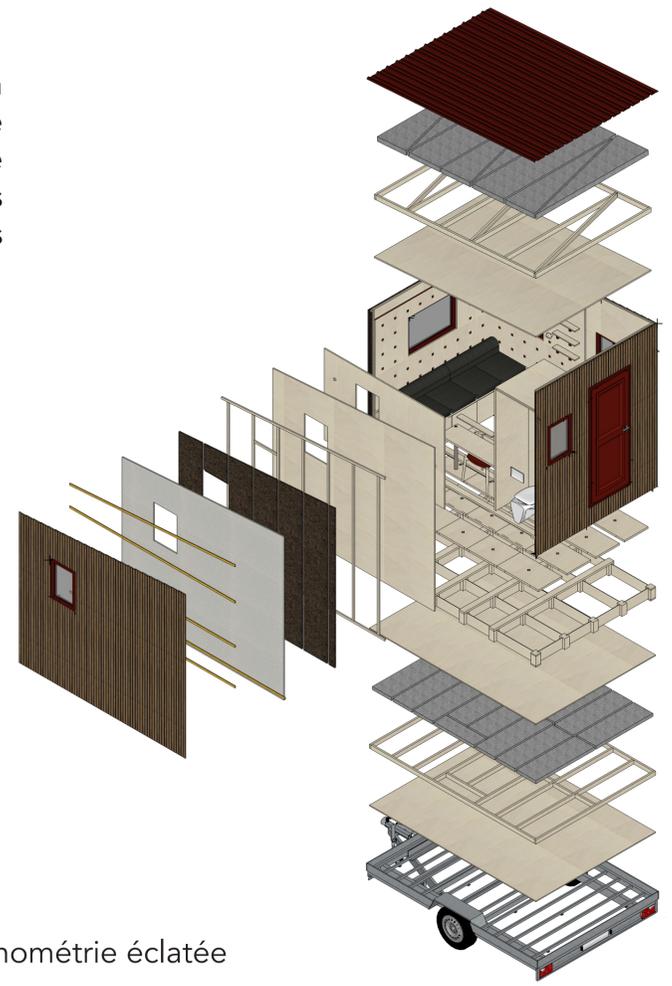

Axonométrie éclatée

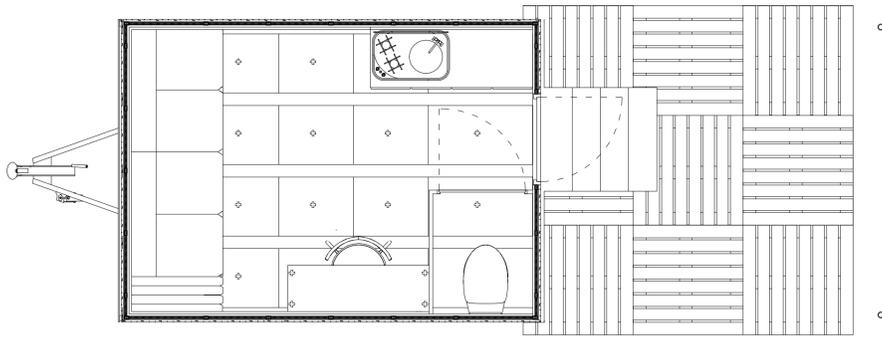

Plan 1/20

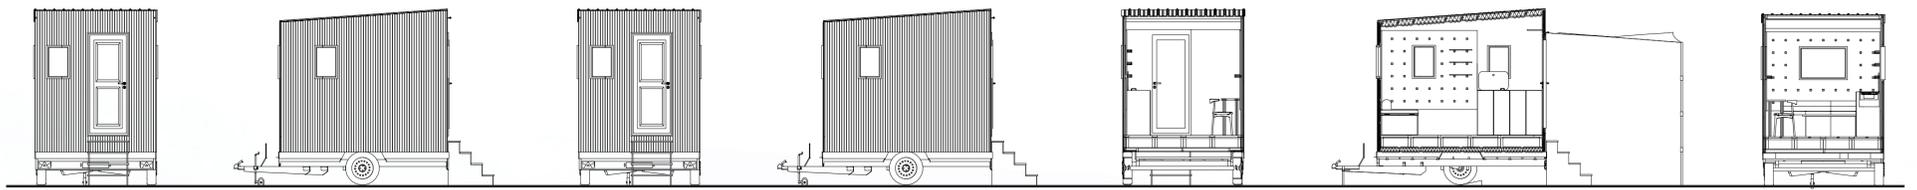


Élevations des façades 1/50

Coupes 1/50





Le coeur du projet se trouve dans la modularité aussi bien dans la combinaison des Tiny que dans leur conception intérieure. Suivant les besoins des usagers ils peuvent habiter ensemble ou séparément de façon à créer des espaces communs et d'autres espaces plus individuels

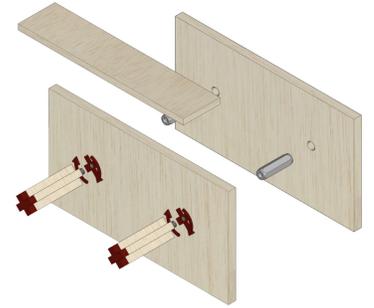


Système de fixation des étagères




Système de fixation des étagères



Système de fixation des étagères

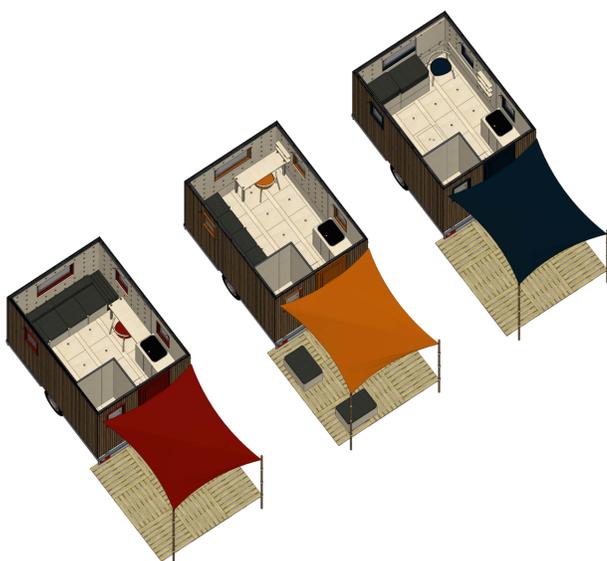

Une Tiny pour chaque étudiant aménagé selon leurs besoins

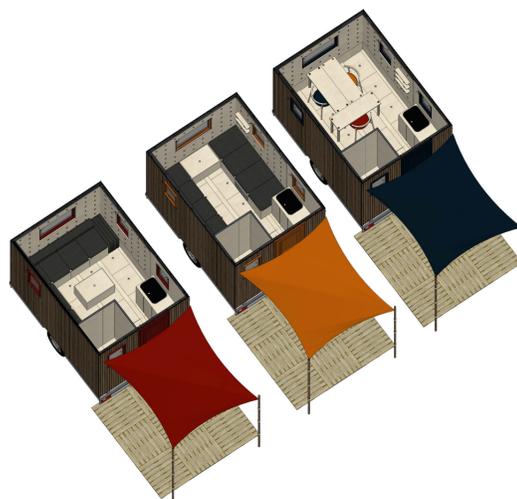

Trois Tiny combinées pour trois étudiants



Une Tiny individuelle et deux Tiny combinées